Estratto planimetrico (1° piazzola di scambio) - scala 1:200

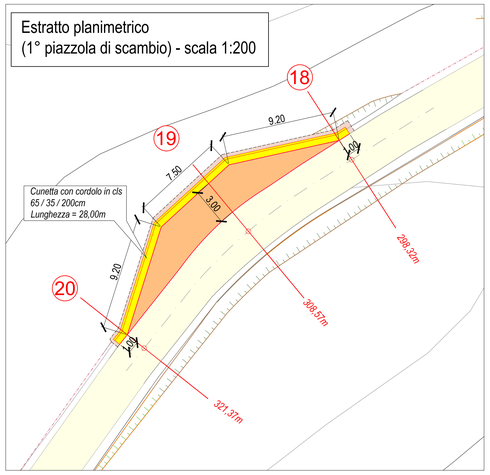

Estratto planimetrico (2° piazzola di scambio) - scala 1:200

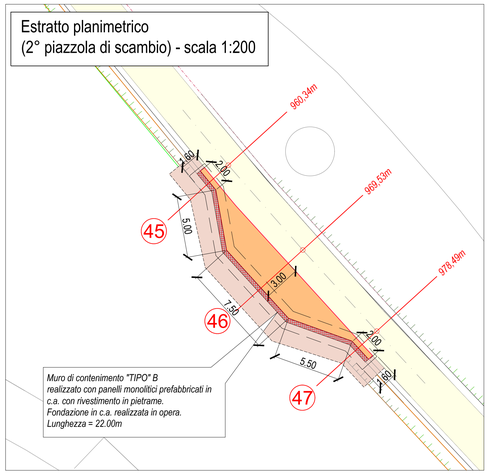

Estratto planimetrico (3° piazzola di scambio) - scala 1:200

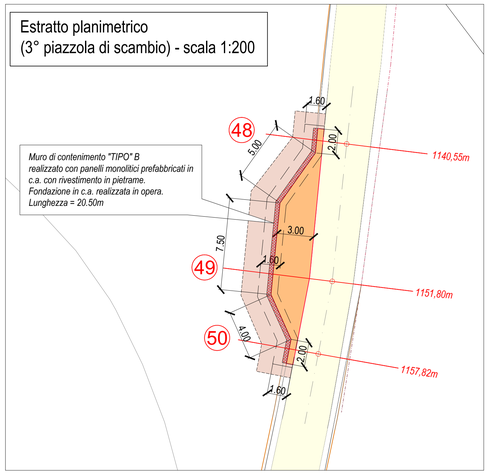

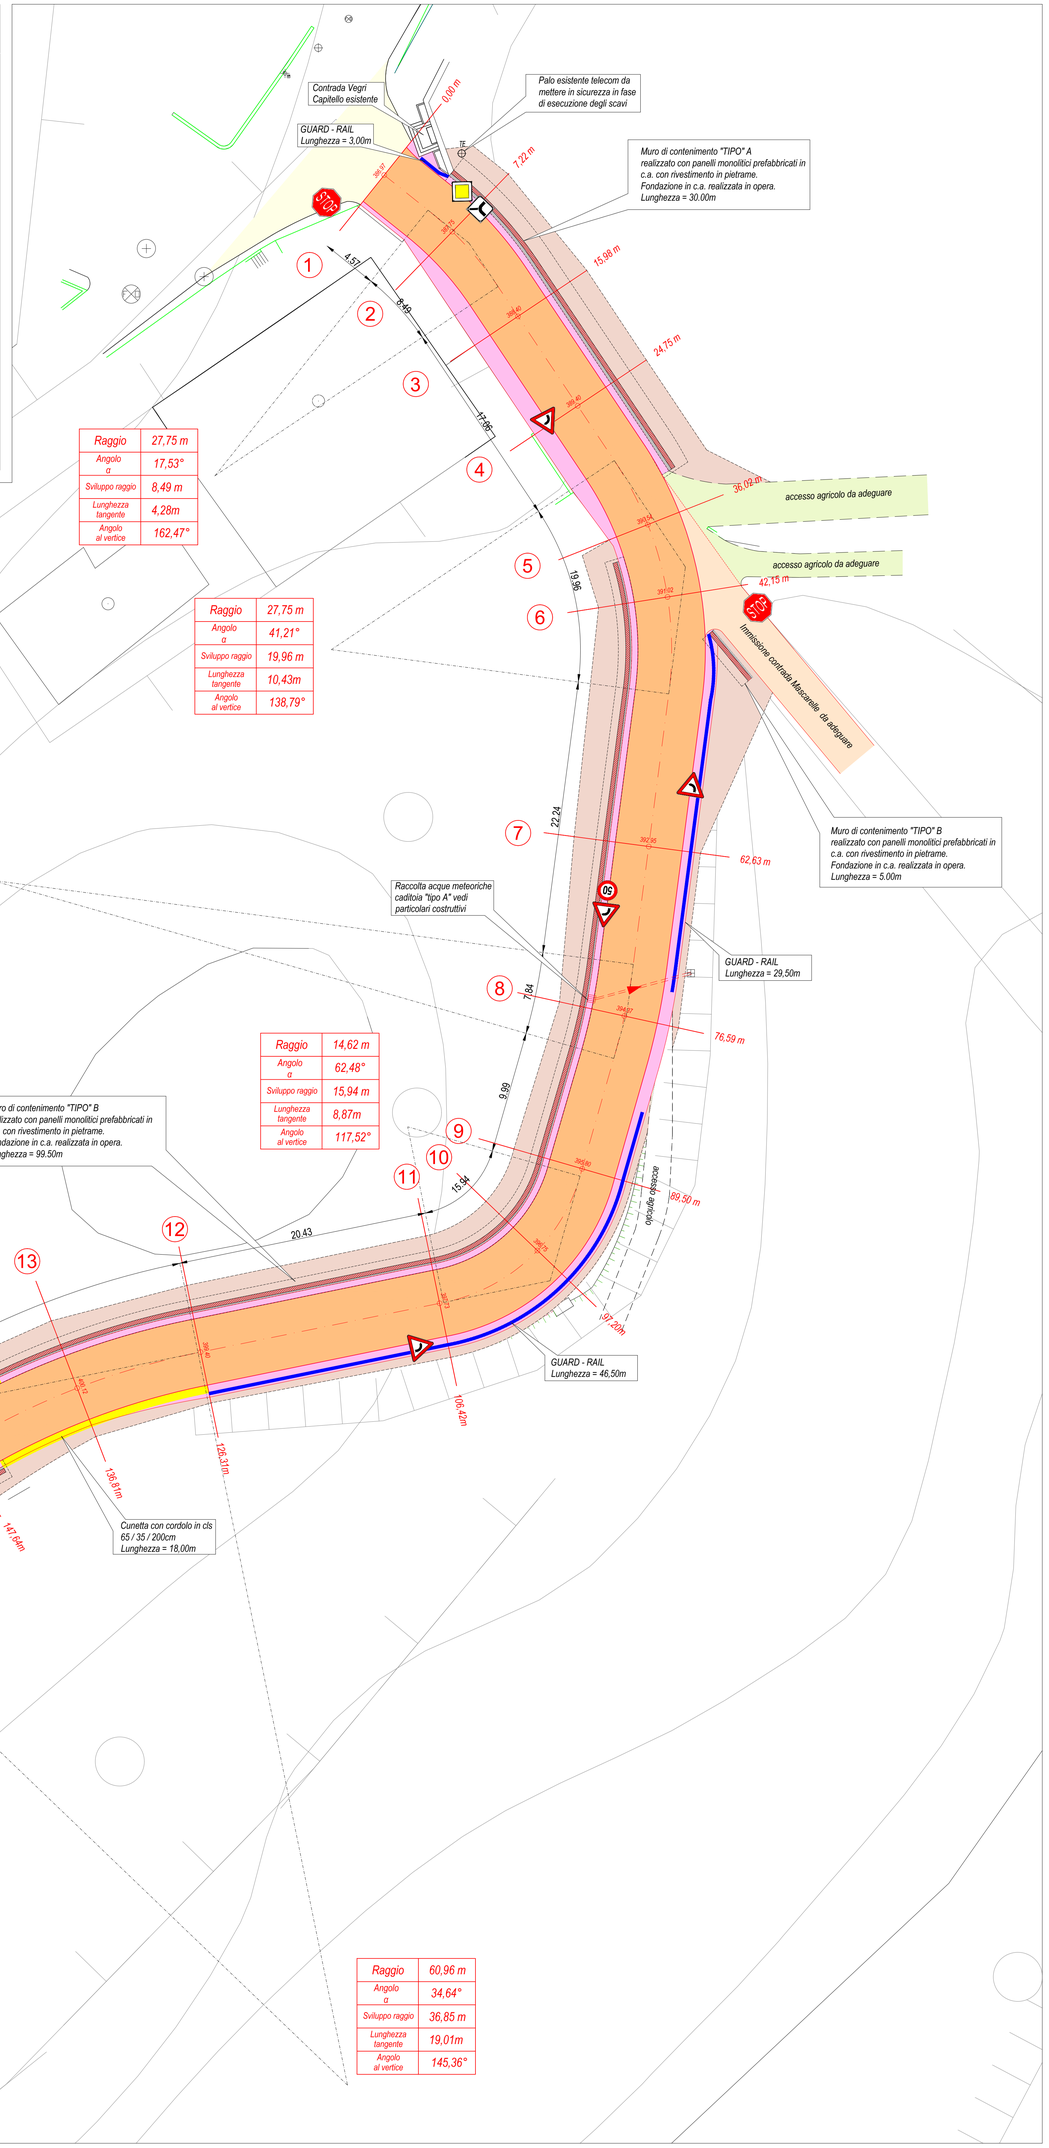

Raggio	27,75 m
Angolo α	17,53°
Sviluppo raggio	8,49 m
Lunghezza tangente	4,28m
Angolo al vertice	162,47°

Raggio	27,75 m
Angolo α	41,21°
Sviluppo raggio	19,96 m
Lunghezza tangente	10,43m
Angolo al vertice	138,79°

Raggio	52,75 m
Angolo α	8,51°
Sviluppo raggio	7,84 m
Lunghezza tangente	3,93m
Angolo al vertice	171,49°

Raggio	60,00 m
Angolo α	12,00°
Sviluppo raggio	12,56 m
Lunghezza tangente	6,30m
Angolo al vertice	168,00°

Raggio	14,62 m
Angolo α	62,48°
Sviluppo raggio	15,94 m
Lunghezza tangente	8,87m
Angolo al vertice	117,52°

Raggio	60,96 m
Angolo α	34,64°
Sviluppo raggio	36,85 m
Lunghezza tangente	19,01m
Angolo al vertice	145,36°

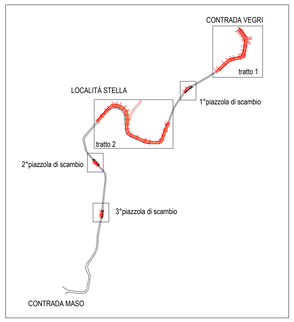

LEGENDA

- tracciato esistente
- tracciato di progetto - carreggiata stradale
- tracciato di progetto - superficie rilevato stradale
- tracciato di progetto - superficie interessata dai lavori (mov. terra) e soggetta a ripristino
- tracciato di progetto - sezioni stradali
- tracciato di progetto - banchina stradale
- tracciato di progetto - cunetta con cordolo in cls
- tracciato di progetto - guard-rail classe H1 - LC=127KJ

SISTEMAZIONE STRADA MASO - VEGRI
Tratti oggetto d'intervento - Caratteristiche tecniche principali

tipologia di strada:		strada F1 locale extraurbana
sviluppo	tratto 1: (sez.1–sez. 17) tratto 2: (sez.21–sez.44)	199,00 m 374,50m
dislivello	tratto 1: tratto 2:	14,00 m 26,15 m
pendenza media	tratto 1: tratto 2:	6,98 % 6,93 %
larghezza minima corsia:		2,75 m
larghezza carreggiata:		5,50 m
velocità di progetto:		50 km/h
superf. da occupare ed acquisire presunta:		3.400 mq

Provincia di Vicenza
Città di Valdagno

PROGETTO ESECUTIVO
Lavori di sistemazione strada Maso - Vegri in comune di Valdagno (VI)

Planimetria di progetto - località Vegri

REV.	DATA	DESCRIZIONE DELLA REVISIONE	ESEGUITO	VERIFICA TECNICA	APPROVATO
0	marzo 2013	PRIMA EMISSIONE	D. Fontana	M. Consolaro	M. Bonollo
1					
2					
3					

PROGETTAZIONE

Bonollo s.r.l.
studio d'ingegneria
e architettura
Contrà Porta S. Croce 12
36100 Vicenza - Italia
www.bonollo.eng.it - info@bonollo.eng.it
Società con Sistema di Qualità
Certificato UNI EN ISO 9001:2008

Dott. Arch. Monica Bonollo

Direttore tecnico
Dott. Arch. Marco Bonollo

TAVOLA 4.1

SCALA: 1:200

FILE: 105–09PEIav04.1_Rev00