


PIANTA STATO FUTURO - scala 1:200

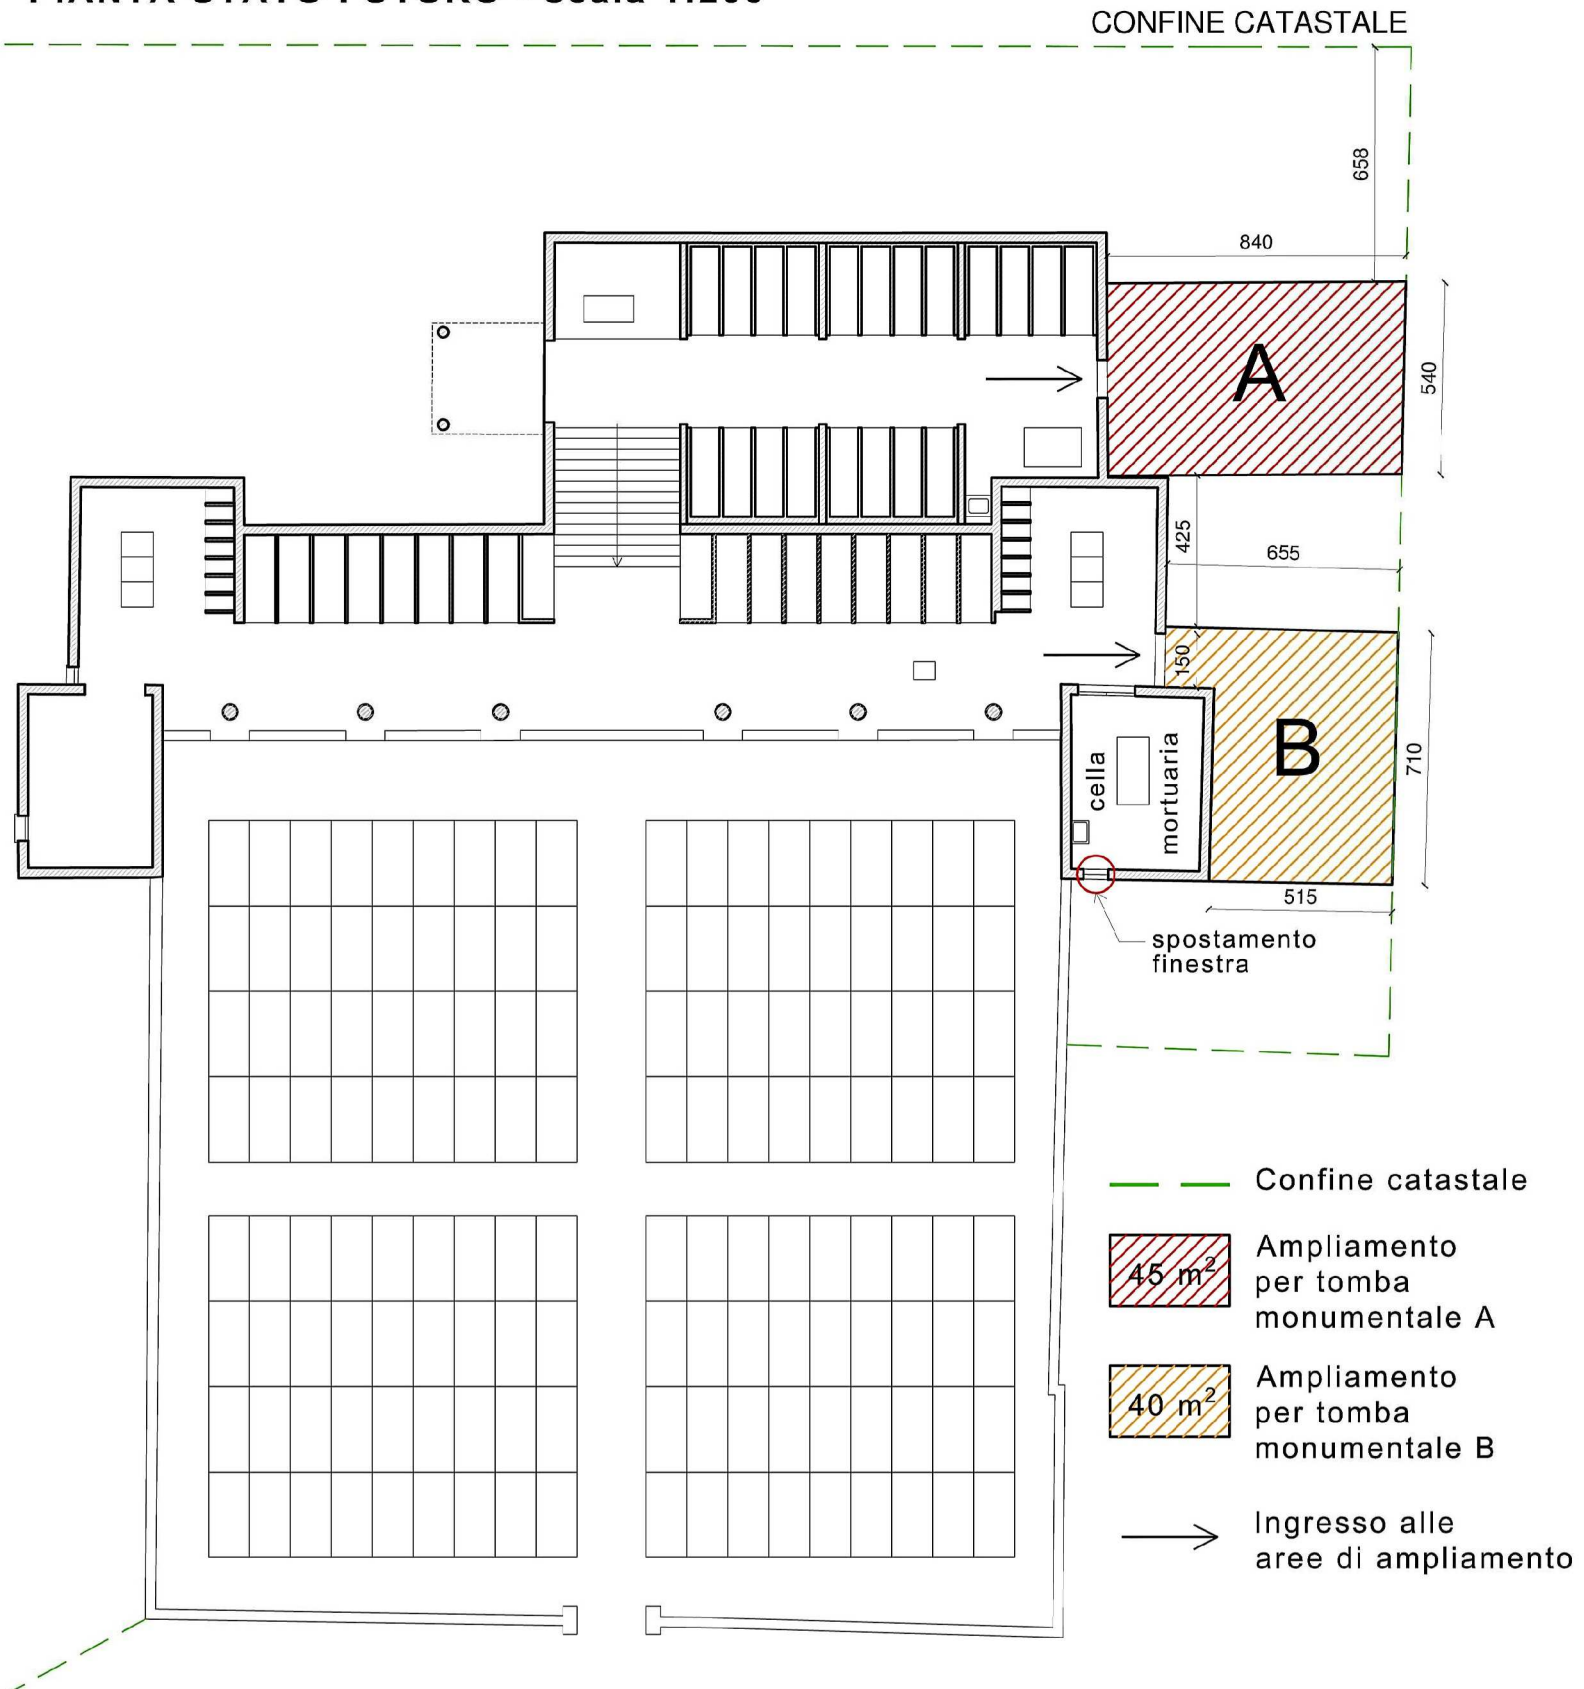

COMUNE Città di Valdagno	PROVINCIA Vicenza	TAVOLA N. 002
PROGETTO AMPLIAMENTO DEL CIMITERO DI CASTELVECCHIO		SCALA 1:200
TAVOLA PIANTE	DATA Dicembre 2018	