



SCALA 1:2000



SCALA 1:500

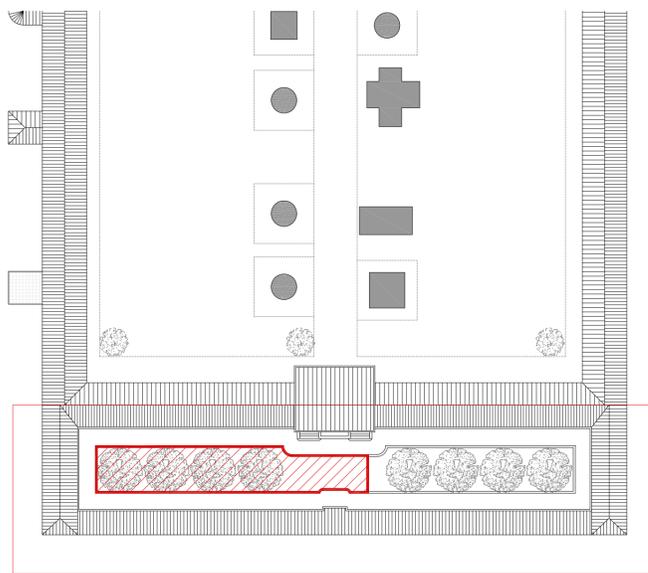

AREA DI INTERVENTO  
SECONDO STRALCIO FUNZIONALE

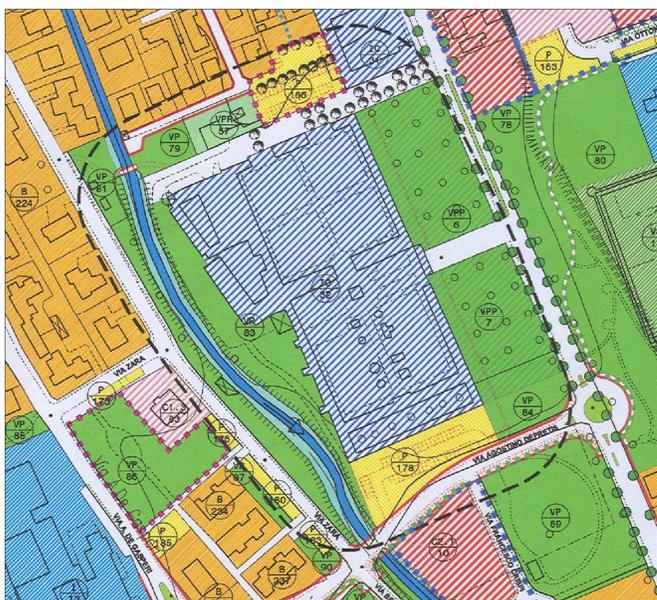

ESTRATTO DI PRG  
SCALA 1:2000



COMUNE DI VALDAGNO

PROVINCIA DI VICENZA

CIMITERO DI VALDAGNO - ALA SUD  
NUOVE TOMBE DI FAMIGLIA  
2° STRALCIO ZONA OVEST



PROGETTO ESECUTIVO

Il committente

Il progettista

DATA	TITOLO	SCALA	TAVOLA
27-11-2014	PLANIMETRIA DI INQUADRAMENTO	1:500-1:2000	1.PD

ZATTERA MARANGON ASSOCIATI  
ARCHITETTURA  
VIA GARIBOLDI 33/C 36078 VALDAGNO (VI) Tel. 0445/402006 Fax 0445/402005 P.I. 01566080246 E-MAIL [architettura@zatteramarangon.it](mailto:architettura@zatteramarangon.it)