



PIANO TERRA

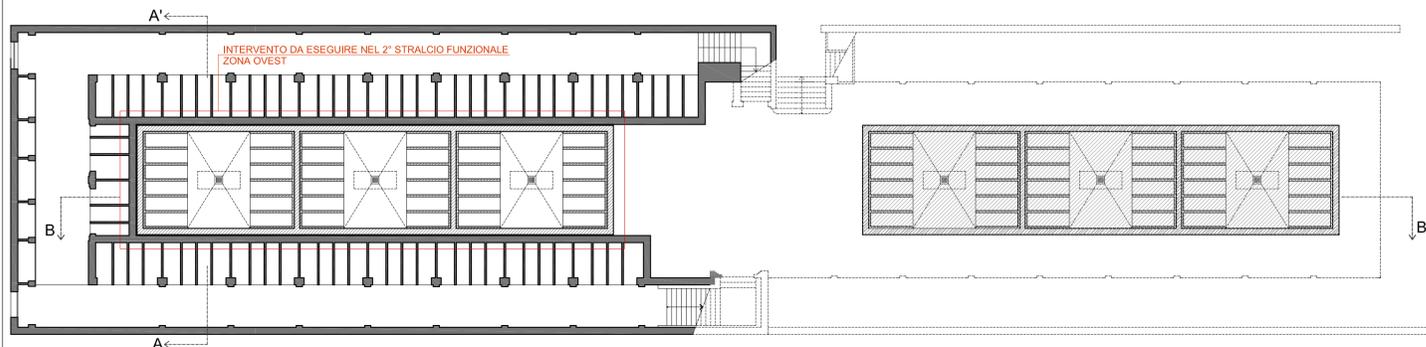


PIANO INTERRATO

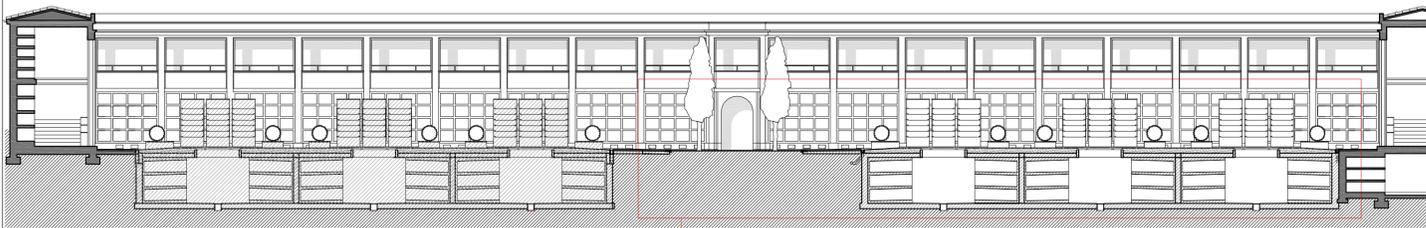

SEZIONE B-B'

INTERVENTO DA ESEGUIRE NEL 2° STRALCIO FUNZIONALE
ZONA OVEST

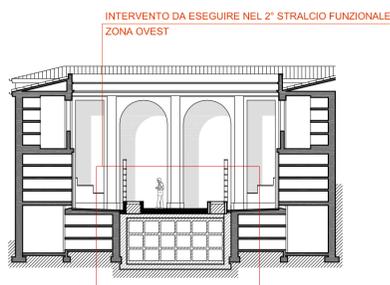

SEZIONE A-A'

COMUNE DI VALDAGNO

PROVINCIA DI VICENZA

CIMITERO DI VALDAGNO - ALA SUD
NUOVE TOMBE DI FAMIGLIA
2° STRALCIO ZONA OVEST



PROGETTO ESECUTIVO

Il committente

Il progettista

DATA	TITOLO	SCALA	TAVOLA
27-11-2014	PROGETTO GENERALE: PIANTE E SEZIONI	1:200	3.PD

ZATTERA MARANGON ASSOCIATI
ARCHITETTURA
VIA GARIBOLDI 33/C 36078 VALDAGNO (VI) Tel. 0445/402006 Fax 0445/402005 P.I. 01566080246 E-MAIL architettura@zatteramarangon.it