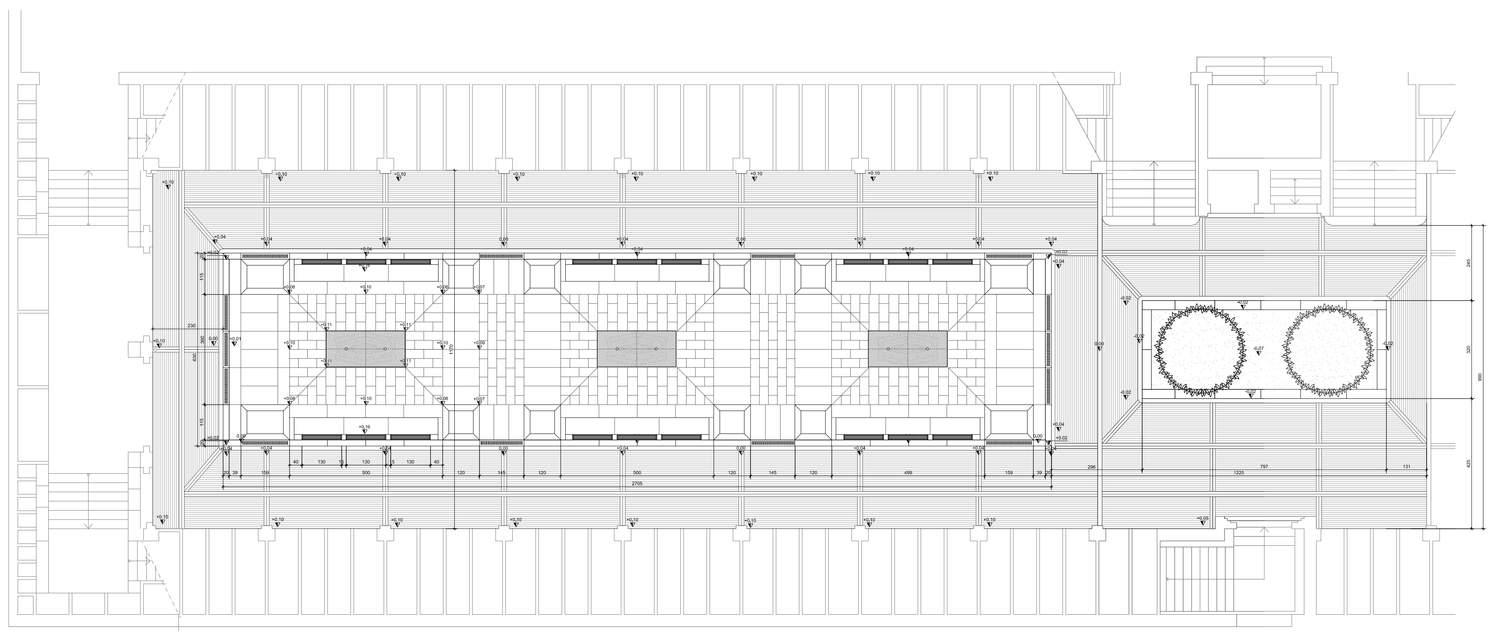

PIANO TERRA

COMUNE DI VALDAGNO

PROVINCIA DI VICENZA

CIMITERO DI VALDAGNO - ALA SUD
NUOVE TOMBE DI FAMIGLIA
2° STRALCIO ZONA OVEST

PROGETTO ESECUTIVO

Il committente

Il progettista

N

NB

Tutte le misure sono espresse in cm e sono riferite alle murature finite (salvo dove non espressamente indicato) le parti metalliche sono espresse in millimetri.
Tutte le quote dovranno essere verificate in cantiere, in caso di discrepanze accordarsi con la DD.LL.

A termini di legge si riserva la proprietà di questo elaborato con diritto di riproduzione vietata (ovvero ad esso applicabile la tutela prevista dalla normativa sul diritto d'autore)

DATA	TITOLO	SCALA	TAVOLA
27-11-2014	PIANTA P.TERRA	1:50	6.E/5

SATTIRA MARAFIOTI ASSOCIATI
A R C H I T E T T I
Via GARIBALDI 35/C 36078 VALDAGNO (VI) Tel. 0445/428844 Fax. 0445/428844 P. I. 01980020248 C. F. SMRMRF60M 19 G692. architettura@sattiramarafioti.it

C:\Lavori\Lavori di Valdagno\Lav_Cimitero di Valdagno\P3_Tavole ed Indagini\P3_Progetto Esecutivo\P3_Ala SUD\Progetto Esecutivo\P3_Ala SUD 2014 Pianta esecutiva.dwg