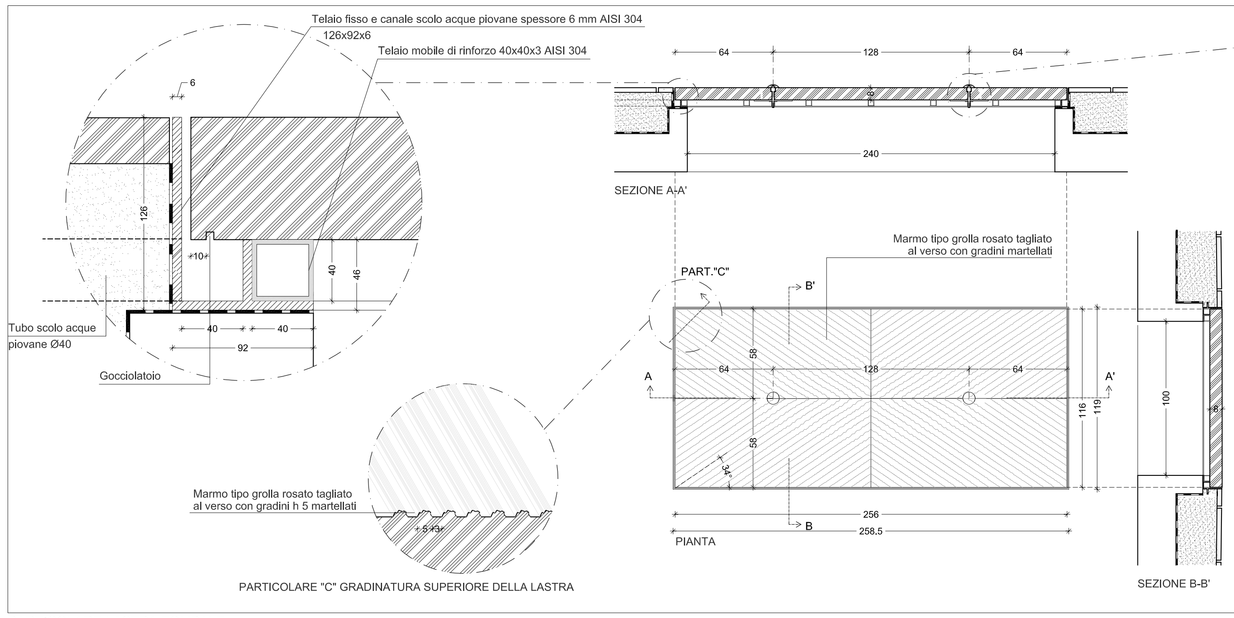

PARTICOLARE "C" GRADINATURA SUPERIORE DELLA LASTRA

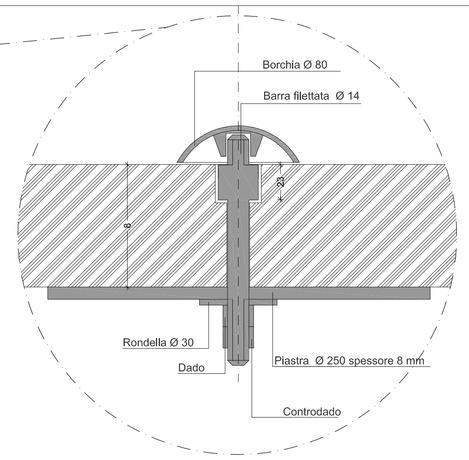

PARTICOLARE BORCHIA E PERNO AISI 304
SCALA 1/2

(NB) PREVEDERE N°2 GOLFARI M14 PER SOLLEVAMENTO LASTRA AISI 304

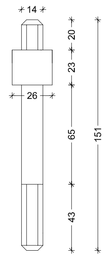

PERNO
SCALA 1/2

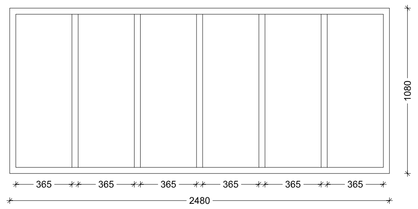

PIANTA TELAIO MOBILE DI RINFORZO SEZ.40x40x3 AISI 304

PARTICOLARE LASTRA TOMBALE

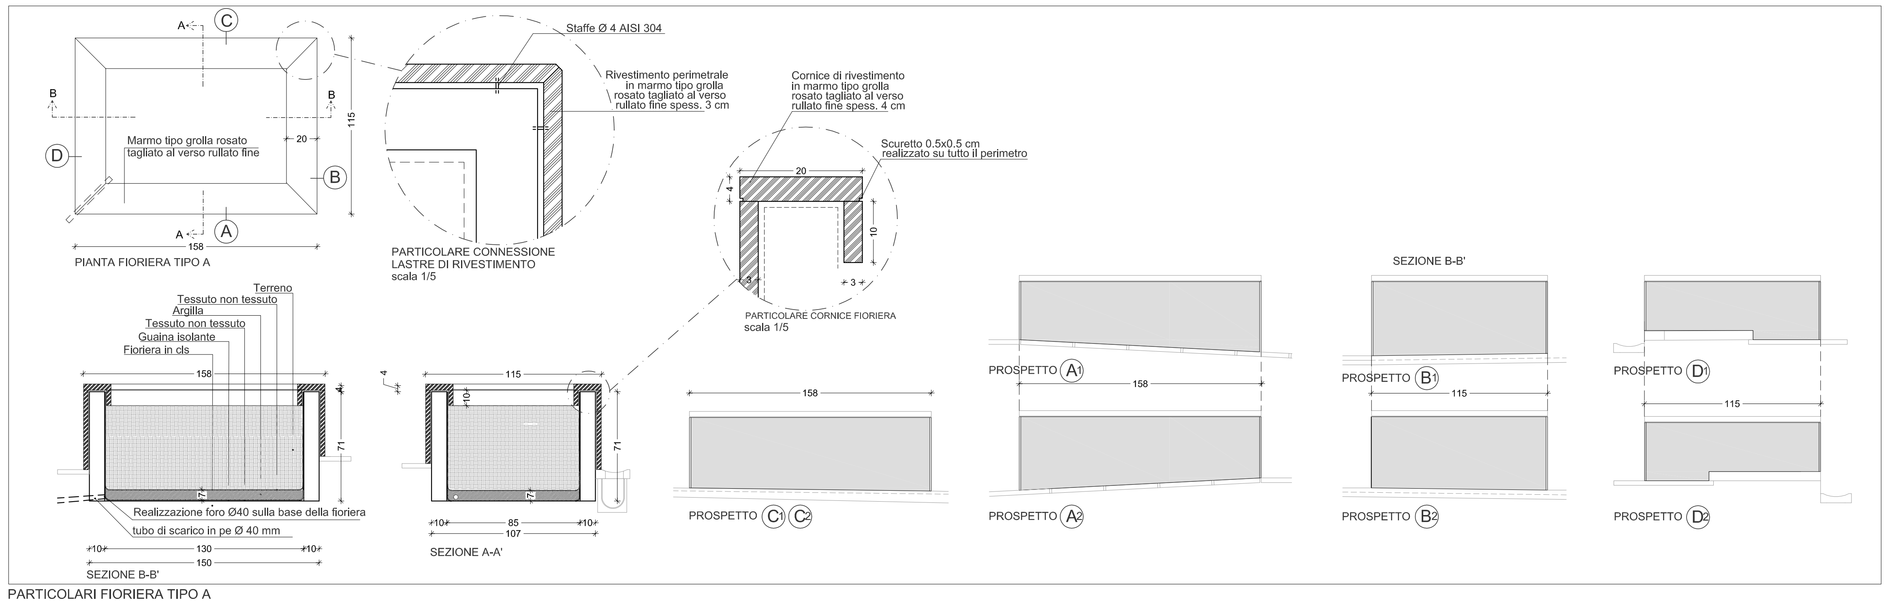

PARTICOLARI FIORIERA TIPO A

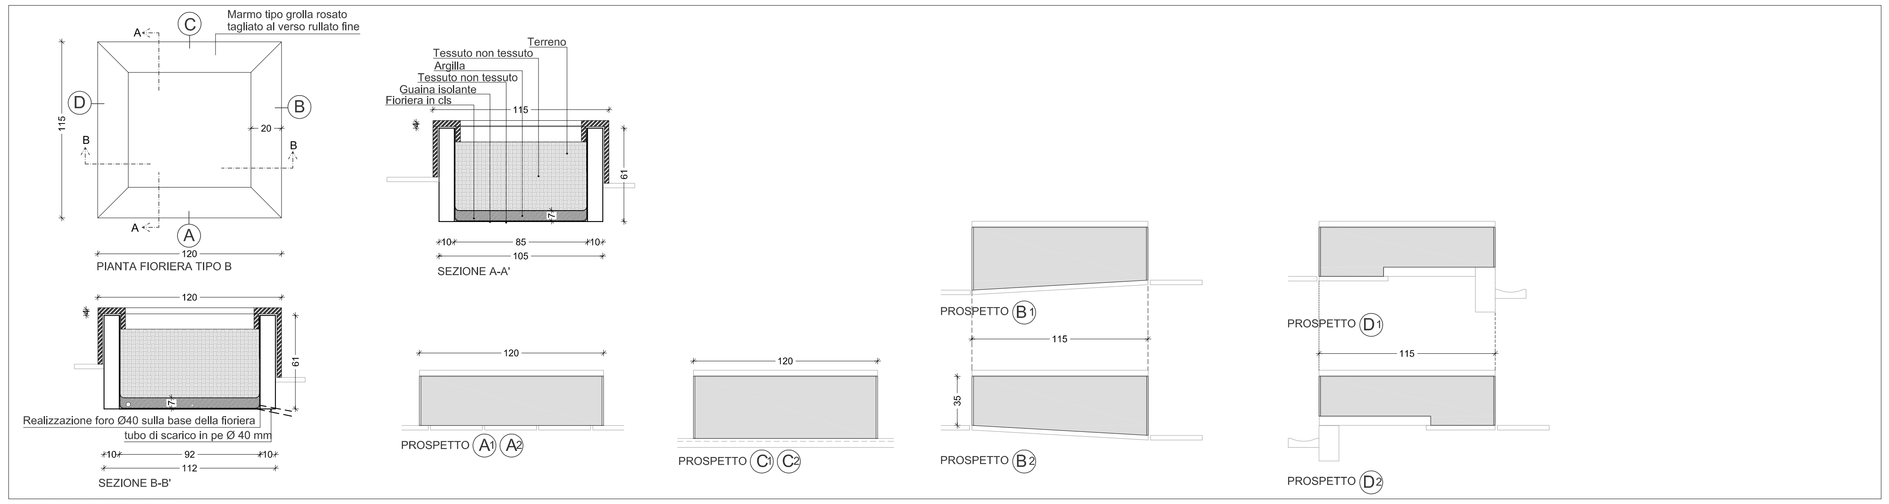

PARTICOLARI FIORIERA TIPO B

NB

Tutte le misure sono espresse in cm e sono riferite alle murature finite (salvo dove non espressamente indicato);le parti metalliche sono espresse in millimetri.

Tutte le quote dovranno essere verificate in cantiere; in caso di discrepanze accordarsi con la DD.LL

COMUNE DI VALDAGNO

PROVINCIA DI VICENZA

CIMITERO DI VALDAGNO - ALA SUD
NUOVE TOMBE DI FAMIGLIA

2° STRALCIO ZONA OVEST

PROGETTO ESECUTIVO

Il committente

Il progettista

DATA	TITOLO	SCALA	TAVOLA
27-11-2014	PART. COSTRUTTIVI: PIETRA TOMBALE E FIORIERE	1:20	12.ES

ZATTERA MARANGON ASSOCIATI
A R C H I T E T T U R A
VIA GARIBALDI 33/C 36078 VALDAGNO (VI) Tel. 0445/402006 Fax 0445/402005 P.I. 01560080246 E-MAIL architetture@zatteramarangon.it

Percorso tavola.dwg

A termini di legge si riserva la proprieta' di questo elaborato con divieto di riprodurlo senza preventiva autorizzazione scritta.