



SEZIONE TRASVERSALE - SCALA 1:50

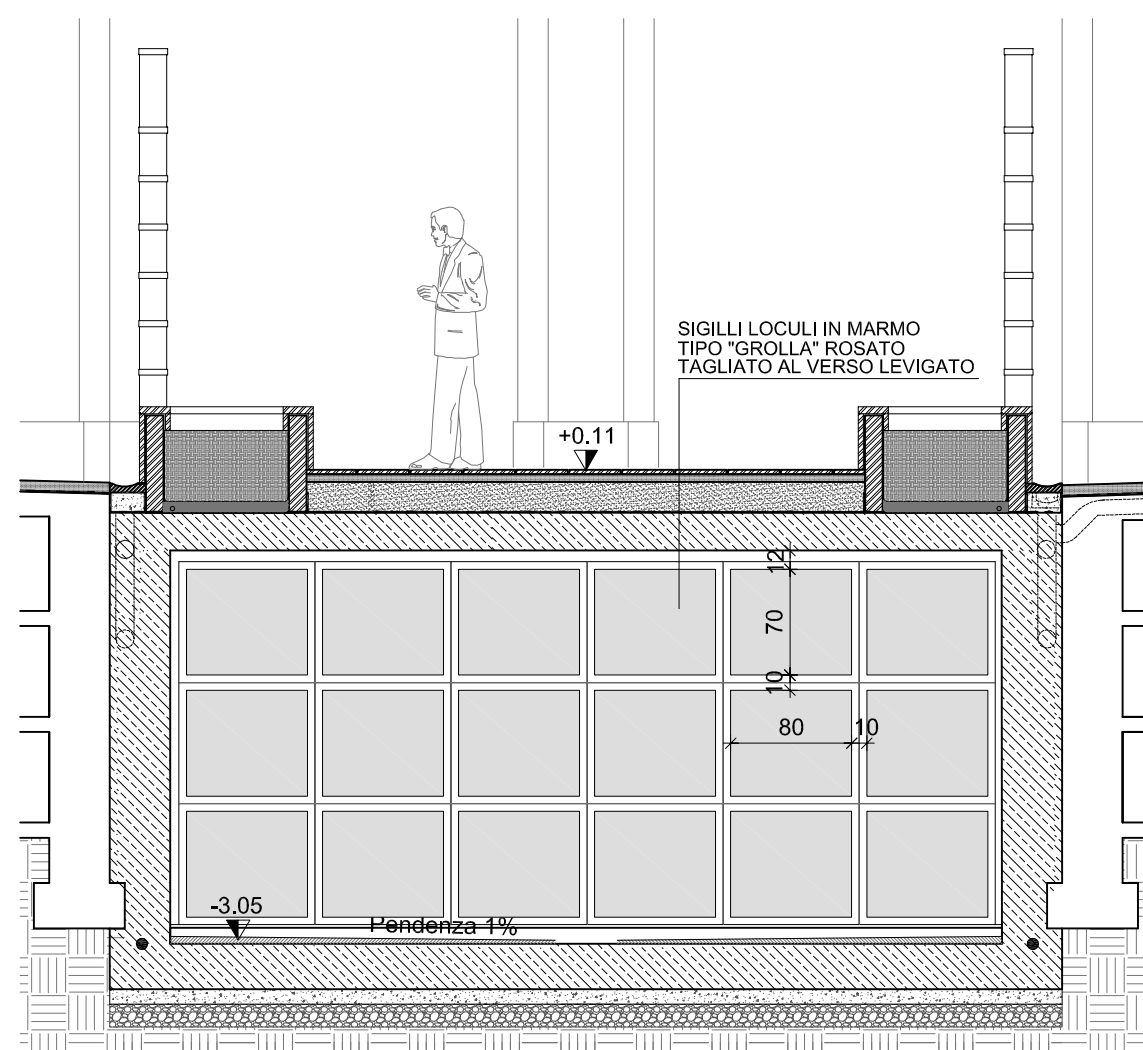


SEZIONE TRASVERSALE - SCALA 1:50

NB

Tutte le misure sono espresse in cm e sono riferite alle murature finite (salvo dove non espressamente indicato); le parti metalliche sono espresse in millimetri.
Tutte le quote dovranno essere verificate in cantiere; in caso di discrepanze accordarsi con la DD.LL

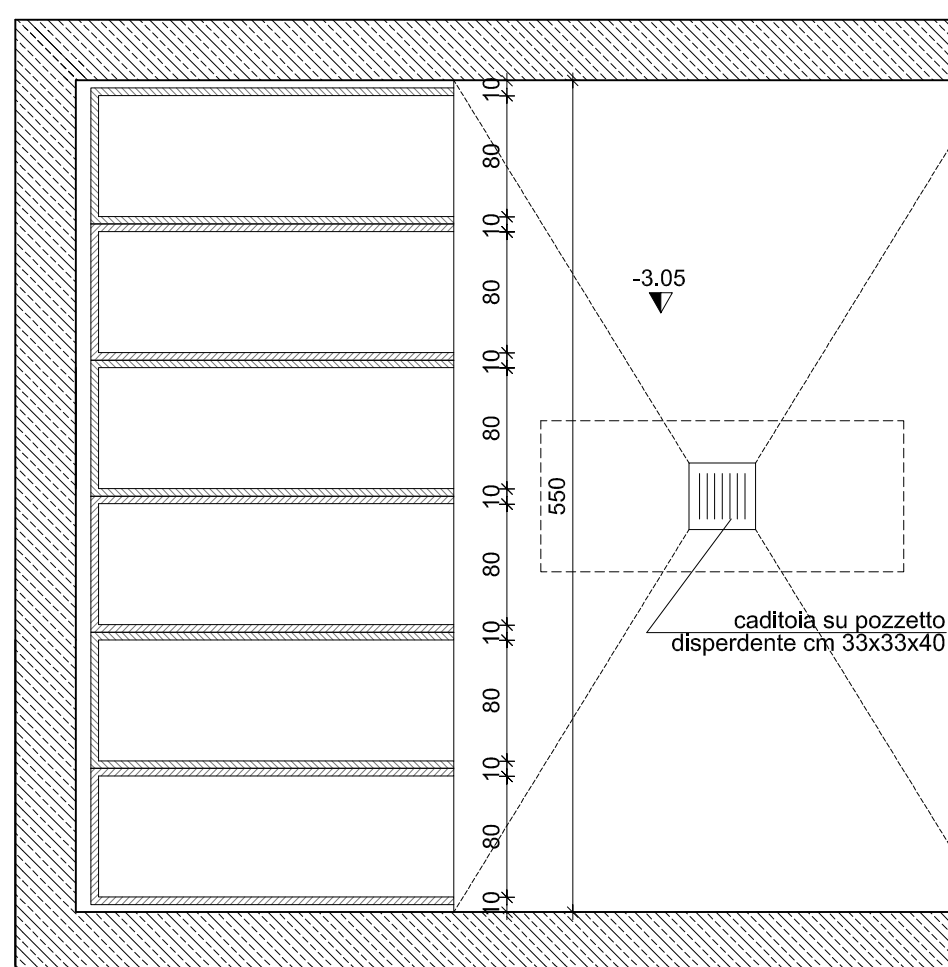

PIANTA - SCALA 1:50

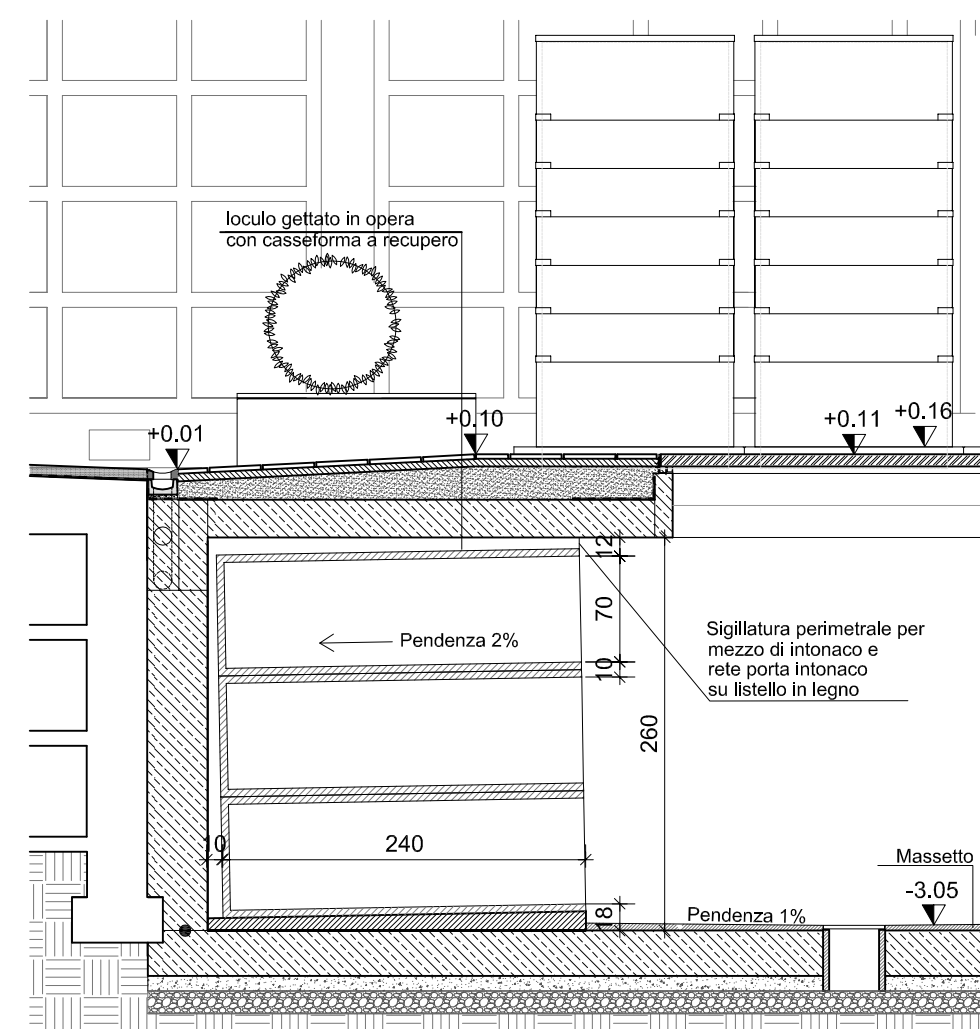

SEZIONE LONGITUDINALE - SCALA 1:50

COMUNE DI VALDAGNO

PROVINCIA DI VICENZA

CIMITERO DI VALDAGNO - ALA SUD
NUOVE TOMBE DI FAMIGLIA
2° STRALCIO ZONA OVEST



PROGETTO ESECUTIVO

Il committente

Il progettista

DATA	TITOLO	SCALA	TAVOLA
27-11-2014	PARTICOLARI COSTRUTTIVO: LOCULI	1:50	13.ES
ZATTERA MARANGON ASSOCIATI ARCHITETTURA VIA GARIBOLDI 33/C 36078 VALDAGNO (VI) Tel. 0445/402006 Fax 0445/402005 P.I. 01566080246 E-MAIL architettura@zatteramarangon.it			