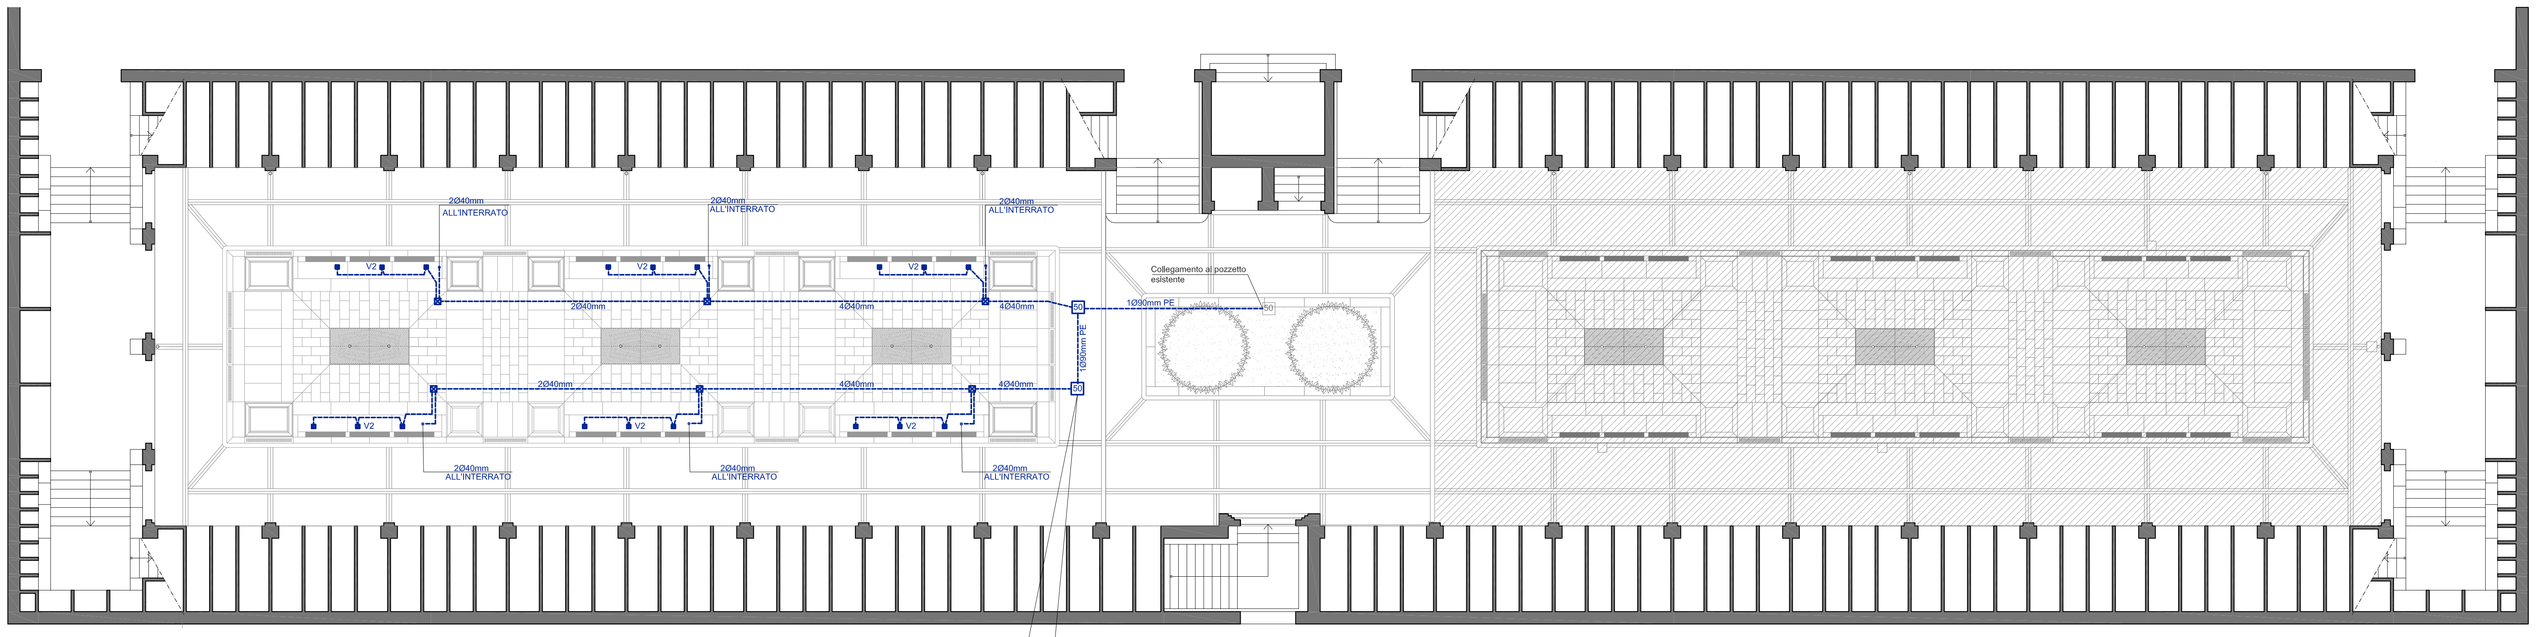

PIANO TERRA

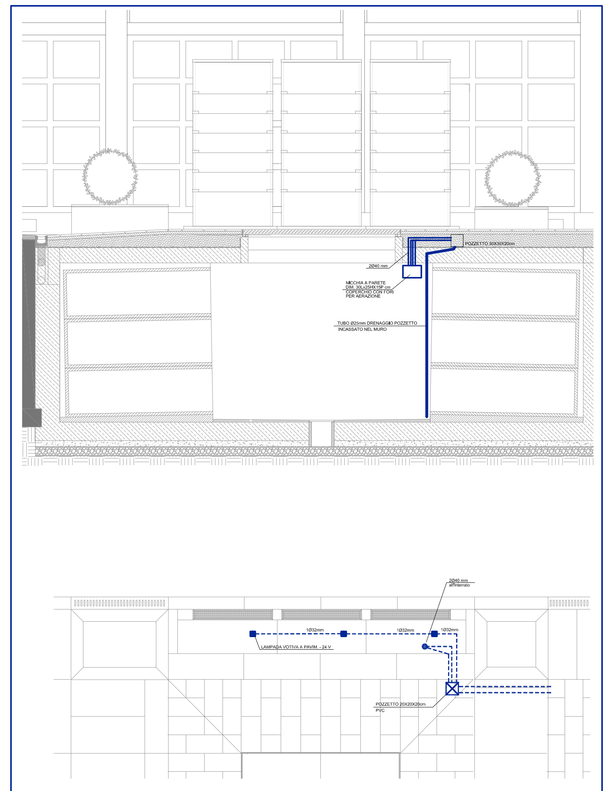

particolare collegamento lampade votive

SCHEMA COLLEGAMENTI

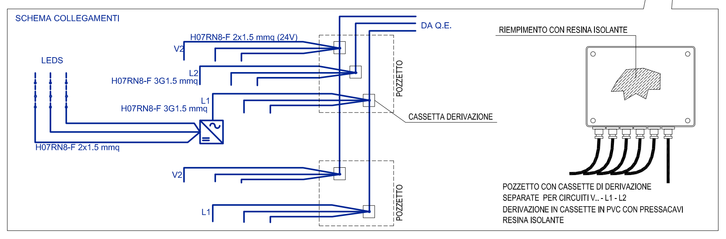

LEGENDA SIMBOLI	
SIMBOLO	DESCRIZIONE
- - - - - - - -	TUBAZIONE IN PVC/PE FLESSIBILE A DOPPIA CAMERA/PVC
PZ	POZZETTO DIM. 40x40x60 cm CON CHIUSINO
✕	POZZETTO IN PVC DIM. 30x30x20cm CON CHIUSINO
■	PUNTO ALIMENTAZIONE PER LAMPADA VOTIVA (24V)
•	PUNTO ALIMENTAZIONE PER LUCE DI SERVIZIO CRIPTA
	TARTARUGA 100W – IP44 PER ILLUMINAZIONE DI SERVIZIO

Q.E. ILLUMINAZIONE TOMBE DI FAMIGLIA

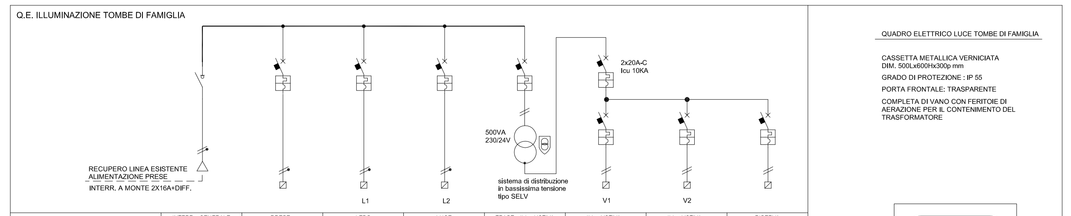

Utenza		INTERR. GENERALE	PRESE ESISTENTI	LEDS FOTOCAM'E	LUCE CRIPTE	TRASF. ILL. VOTIVA TOMBE Di FAMIGLIA	ILL. VOTIVA	ILL. VOTIVA	RISERVA
Tensione	V	230	230	230	230	24	24	24	24
Potenza assorbita	KW								
Corrente assorbita	A								
Interruttore Sezionatore	Tipo	MODULARE	MODULARE	MODULARE	MODULARE	MODULARE	MODULARE	MODULARE	MODULARE
	Pol/Portata/Curva	2/32	2/16/C	2/10/C	2/10/C	2/10/C	2/10/C	2/10/C	2/10/C
	Rele' termico A		16	10	10	10	10	10	10
	Rele' magnetico A								
	Id mA								
	P. di I. Icu KA		10	10	10	10	10	10	10
Fusibili tipo/taratura									
Contattore tipo/portata									
Rele' termico	A								
Cavo tipo		N07V-K	N07V-K	FG70R	FG70R		FG7R	FG7R	
Sezione	mmq	2X1X2.5+PE	2X1X2.5+PE	3G2.5	3G2.5		2X1X6	2X1X6	
Lunghezza	m								
Identificazione circuito									
Portata cavo Iz	A								

QUADRO ELETTRICO LUCE TOMBE DI FAMIGLIA

CASSETTA METALLICA VERNICIATA
DIM. 500L=600Ha300p mm
GRADO DI PROTEZIONE : IP 55
PORTA FRONTALE: TRASPARENTE
COMPLETA DI VANO CON FERITOIE DI AERAZIONE PER IL CONTENIMENTO DEL TRASFORMATORE

Q.E. DI PROGETTO (INSTALLARE ALL'INTERNO DEL RIPOSTIGLIO SOTTO ALLE SCALE)
ALIMENTAZIONE DA LINEA PRESE ESISTENTE
N07V-K 2X1X2.5+2.5PE mmq

NR 2 TUBI PVC Ø50 mm AL POZZETTO ESTERNO

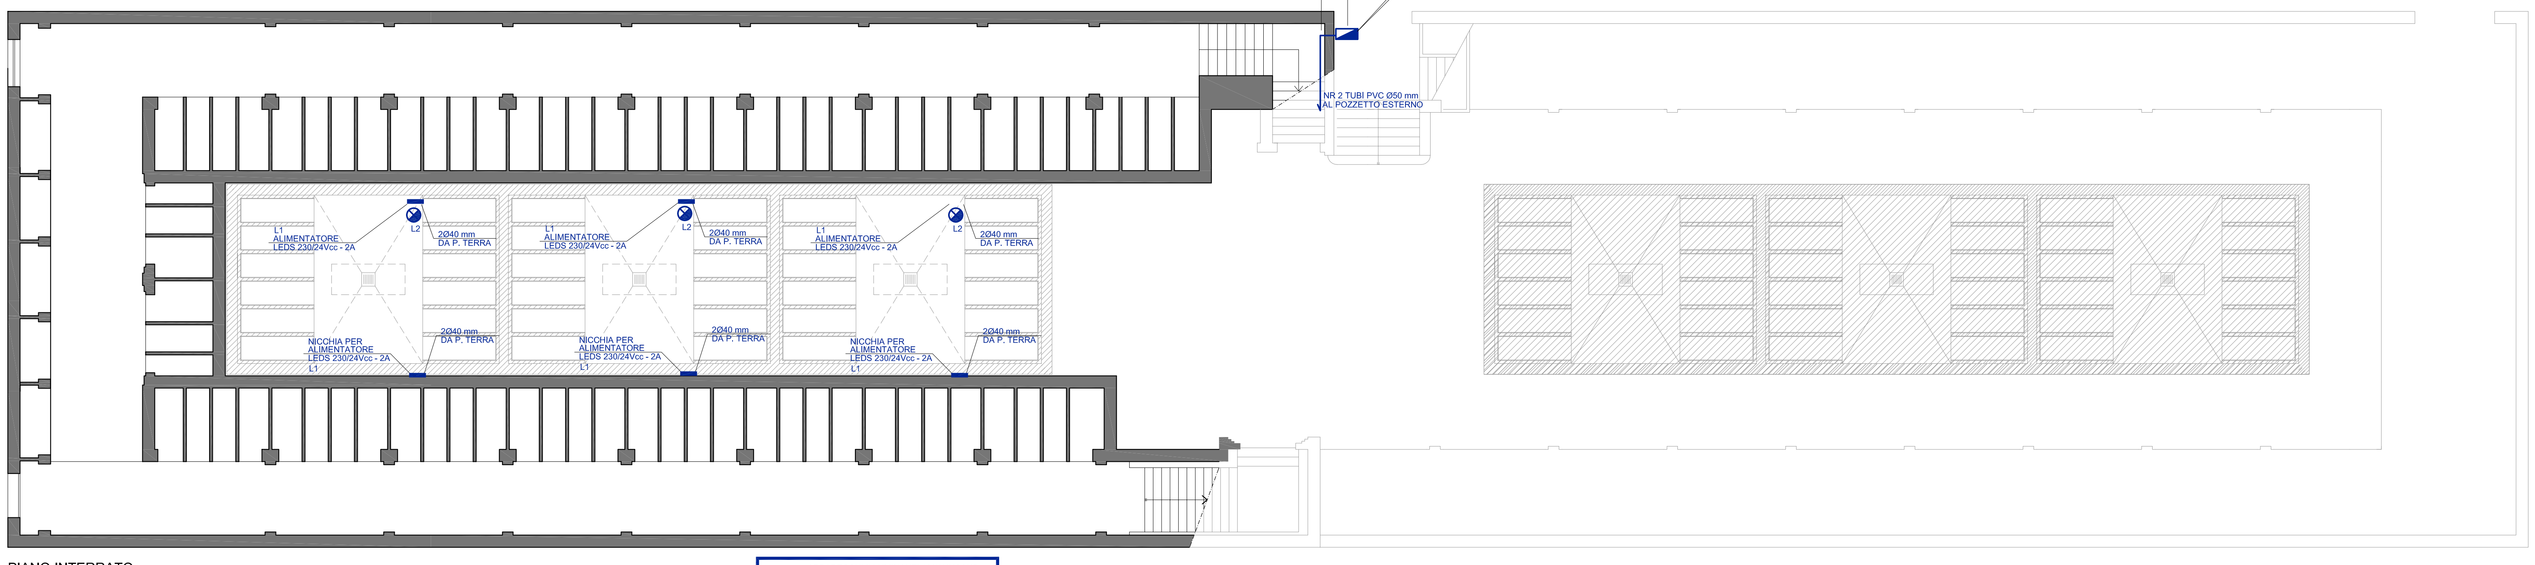

PIANO INTERRATO

APPARECCHI ILLUMINANTI 100W INCAND.
COMANDO ACCENSIONE DA Q.E.

COMUNE DI VALDAGNO

PROVINCIA DI VICENZA

CIMITERO DI VALDAGNO - ALA SUD
NUOVE TOMBE DI FAMIGLIA

2° STRALCIO ZONA OVEST

PROGETTO ESECUTIVO

Il committente

Il progettista

DATA	TITOLO	SCALA	TAVOLA
27-11-2014	IMPIANTO ELETTRICO	1:100	16.IE

ZATTERA MARANGON ASSOCIATI
A R C H I T E T T U R A
VIA GARIBALDI 33/C 36078 VALDAGNO (VI) Tel. 0445/402006 Fax 0445/402005 P.I. 01566080246 E-MAIL architetture@zatteramarangon.it

A termini di legge si riserva la proprieta' di questo elaborato con divieto di riprodurlo senza preventiva autorizzazione scritta.

Y:\Lavori\Comune di Valdagno\04_Cimitero di Valdagno\03_Tombe di Famiglia\05_Progetto Esecutivo_Dic.07\Dwgs\17_IE_Impianto elettrico.dwg