

Legenda di P.R.G.

SISTEMA INSEDIATIVO	SISTEMA STORICO E BRCC.	SISTEMA DEL TERRITORIO APERTO	SISTEMA DELLA MOBILITA'
<ul style="list-style-type: none"> Centro storico di Valdagno (Z.T.O. A) Centri storici minori (Z.T.O. A) Patrimonio industriale storico, città sociale (Z.T.O. A) Edifici di pregio diffusi nel territorio, legati all'industria storica (Z.T.O. B) Edifici di pregio (Z.T.O. B) Edifici di pregio diffusi nel territorio, legati all'industria storica (Z.T.O. C) Edifici di pregio (Z.T.O. C) Edifici di pregio diffusi nel territorio, legati all'industria storica (Z.T.O. D) Edifici di pregio (Z.T.O. D) 	<ul style="list-style-type: none"> Zona di servizio delle (Z.T.O. D.3) Zone attrezzate per il tempo libero (Z.T.O. D.4) SERVIZI PUBBLICI O DI USO PUBBLICO Zone per l'istruzione (Z.T.O. F-1) Zone per servizi di interesse comune (Z.T.O. F-1C) Zone istituzioni religiose (Z.T.O. F-1R) Zone per verde pubblico (Z.T.O. F-1P) Zone per impianti sportivi (Z.T.O. F-1S) Zone per parcheggi (Z.T.O. F-1P) 	<ul style="list-style-type: none"> Aree attrezzate ai sensi dell'art. 46 L.R.5/195 Zona nuclei di tutela ambientale (Z.T.O. E.T.A) Paesaggio dei prati e dei sentieri (Z.T.O. E.S.A) Paesaggio dei prati e pascoli (Z.T.O. E.S.B) Nuclei rurali con valore storico ambientale (Z.T.O. E.A) Reti idrografiche Predifesa fluviale 	<ul style="list-style-type: none"> Sommità collinare Punti panoramici Tratto di visibilità panoramica Manufatti di interesse storico testimoniale Percorso ciclo-pedonale essenziale Percorso ciclo-pedonale di progetto Manufatti a zone pedonali di progetto Visibilità assistita Visibilità di progetto Verde stradale Percorsi pedonali
<ul style="list-style-type: none"> Zone per attività produttive esistenti (Z.T.O. D1) Zone per nuove attività produttive (Z.T.O. D2) 	<ul style="list-style-type: none"> Zone residenziali consolidate (Z.T.O. B) Zone residenziali consolidate (Z.T.O. C1) Nuove zone residenziali (Z.T.O. C2) Zone a verde privato Stamenti urbanistici adatti di progetto (Z.T.O. C3) Stamenti urbanistici adatti di progetto urbanistica (Z.T.O. C4) Stamenti urbanistici adatti di progetto urbanistica (Z.T.O. C5) 	<ul style="list-style-type: none"> Zone per attività produttive esistenti (Z.T.O. D1) Zone per nuove attività produttive (Z.T.O. D2) 	<ul style="list-style-type: none"> Albergo di elevato interesse naturalistico Griglia
ALTRI VINCOLI E PRESCRIZIONI	SISTEMA AMBIENTALE	ALTRI VINCOLI E PRESCRIZIONI	
	<ul style="list-style-type: none"> Reti idrografiche Predifesa fluviale 	<ul style="list-style-type: none"> Vincolo ambientale Vincolo amministrativo Vincolo elettrotelegrafico 	



Estratto di P.R.G. - Via 1° Maggio
Scala 1:2000



COMUNE DI VALDAGNO PROVINCIA DI VICENZA

Oggetto : **Sistemazione marciapiede Via 1° Maggio**


PROGETTO ESECUTIVO

Particolare : **Estratti: Carta stradale, Catastale e P.R.G. con legenda**


Progettista Dott. Ing. Preto Flavio	Direttore dei Lavori Dott. Ing. Preto Flavio	Responsabile Unico del Procedimento Dott. Ing. Manes Sandra	Tav. N° 01
			data 08/04/2013
			aggiornamenti data e numero scale 1:2000

Studio Tecnico Dott. Ing. Preto Flavio

Via Polzzone di Cornedo, 12 - 36073 Cornedo Vicenza - Tel. 0445/445001 - Fax 45.91.41 - Cell. 335/8171560
C.F. PREFLAVI01915351F - P. I.V.A. 02180550242 - e-mail: pretoflavio@ingepretoflavio.it

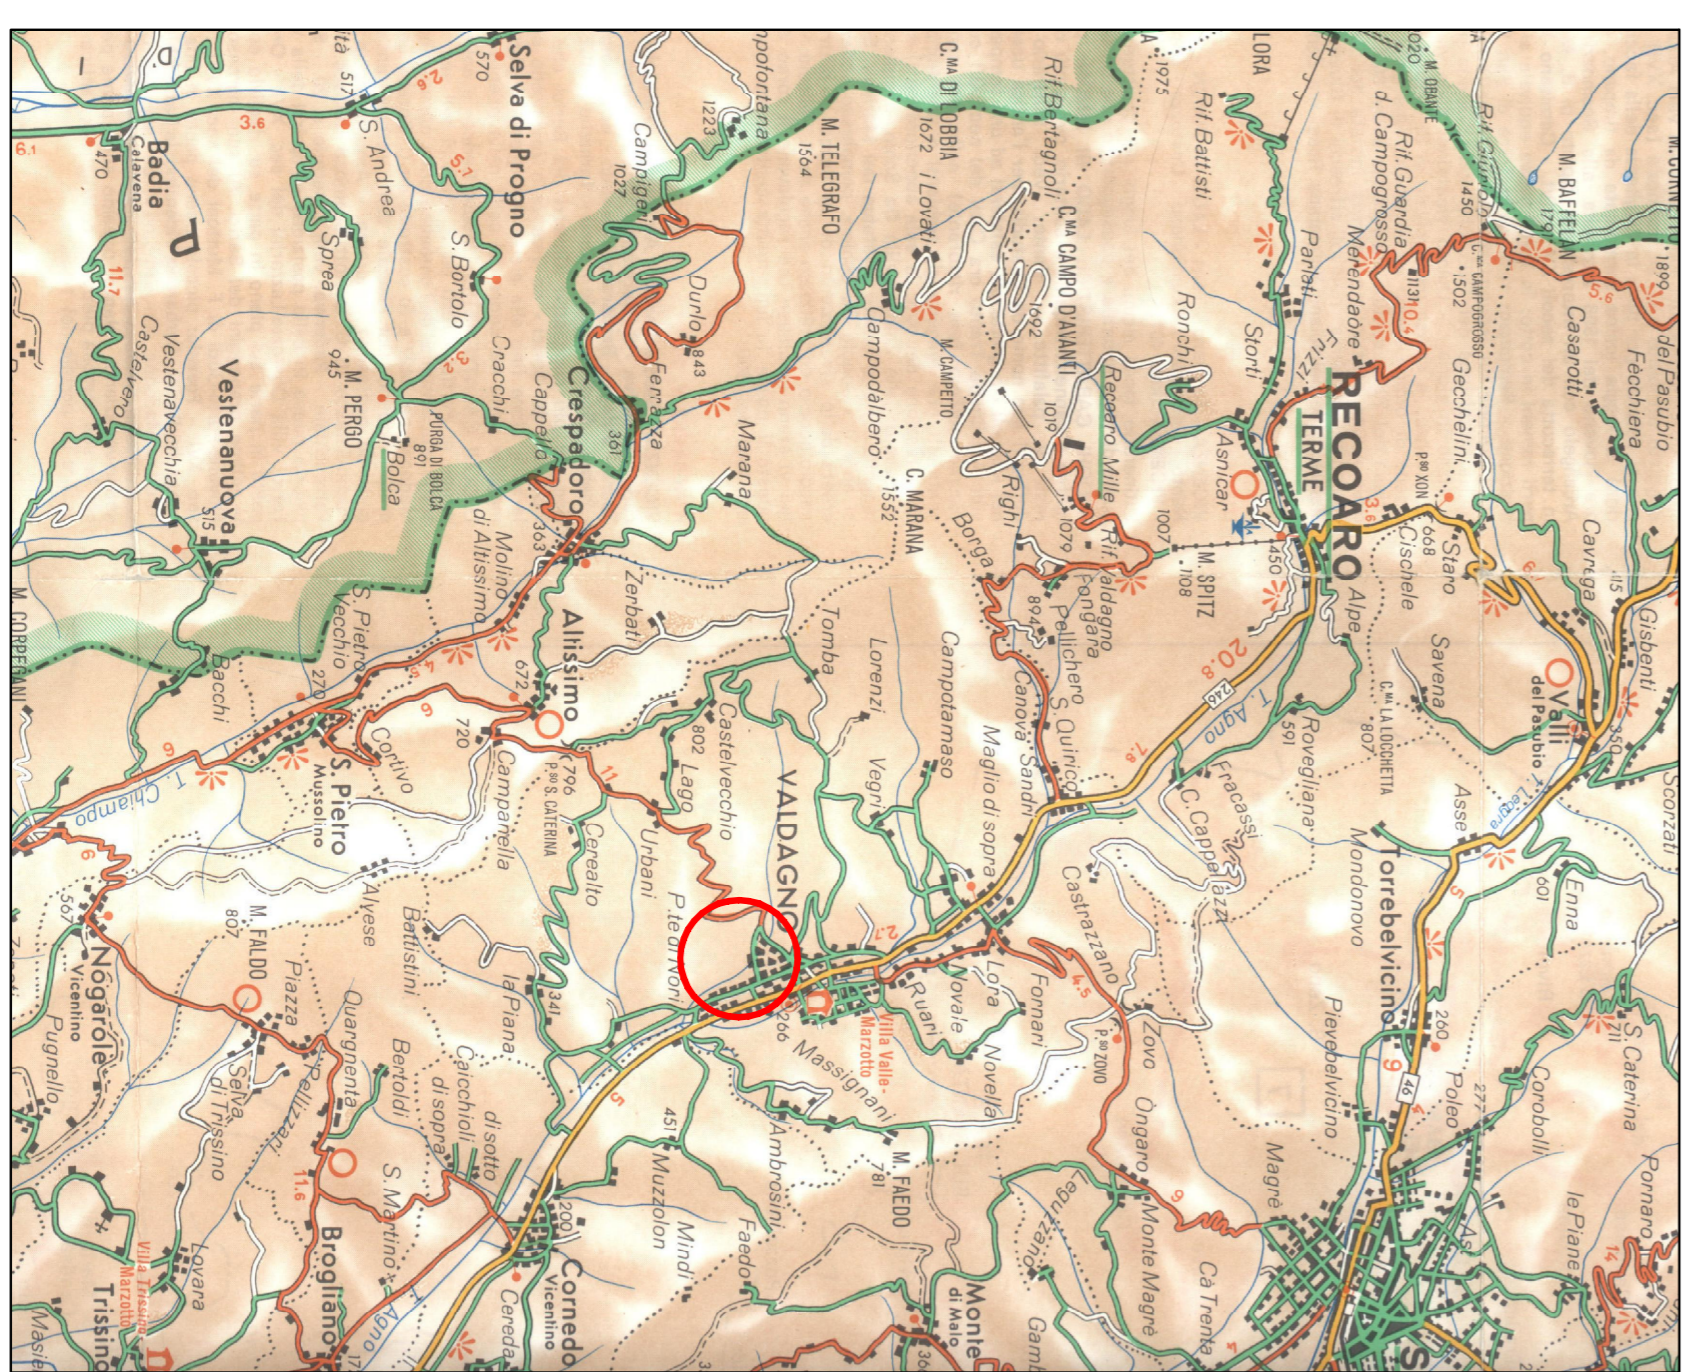

Estratto di Carta Stradale - Via 1° Maggio
Scala 1:50.000

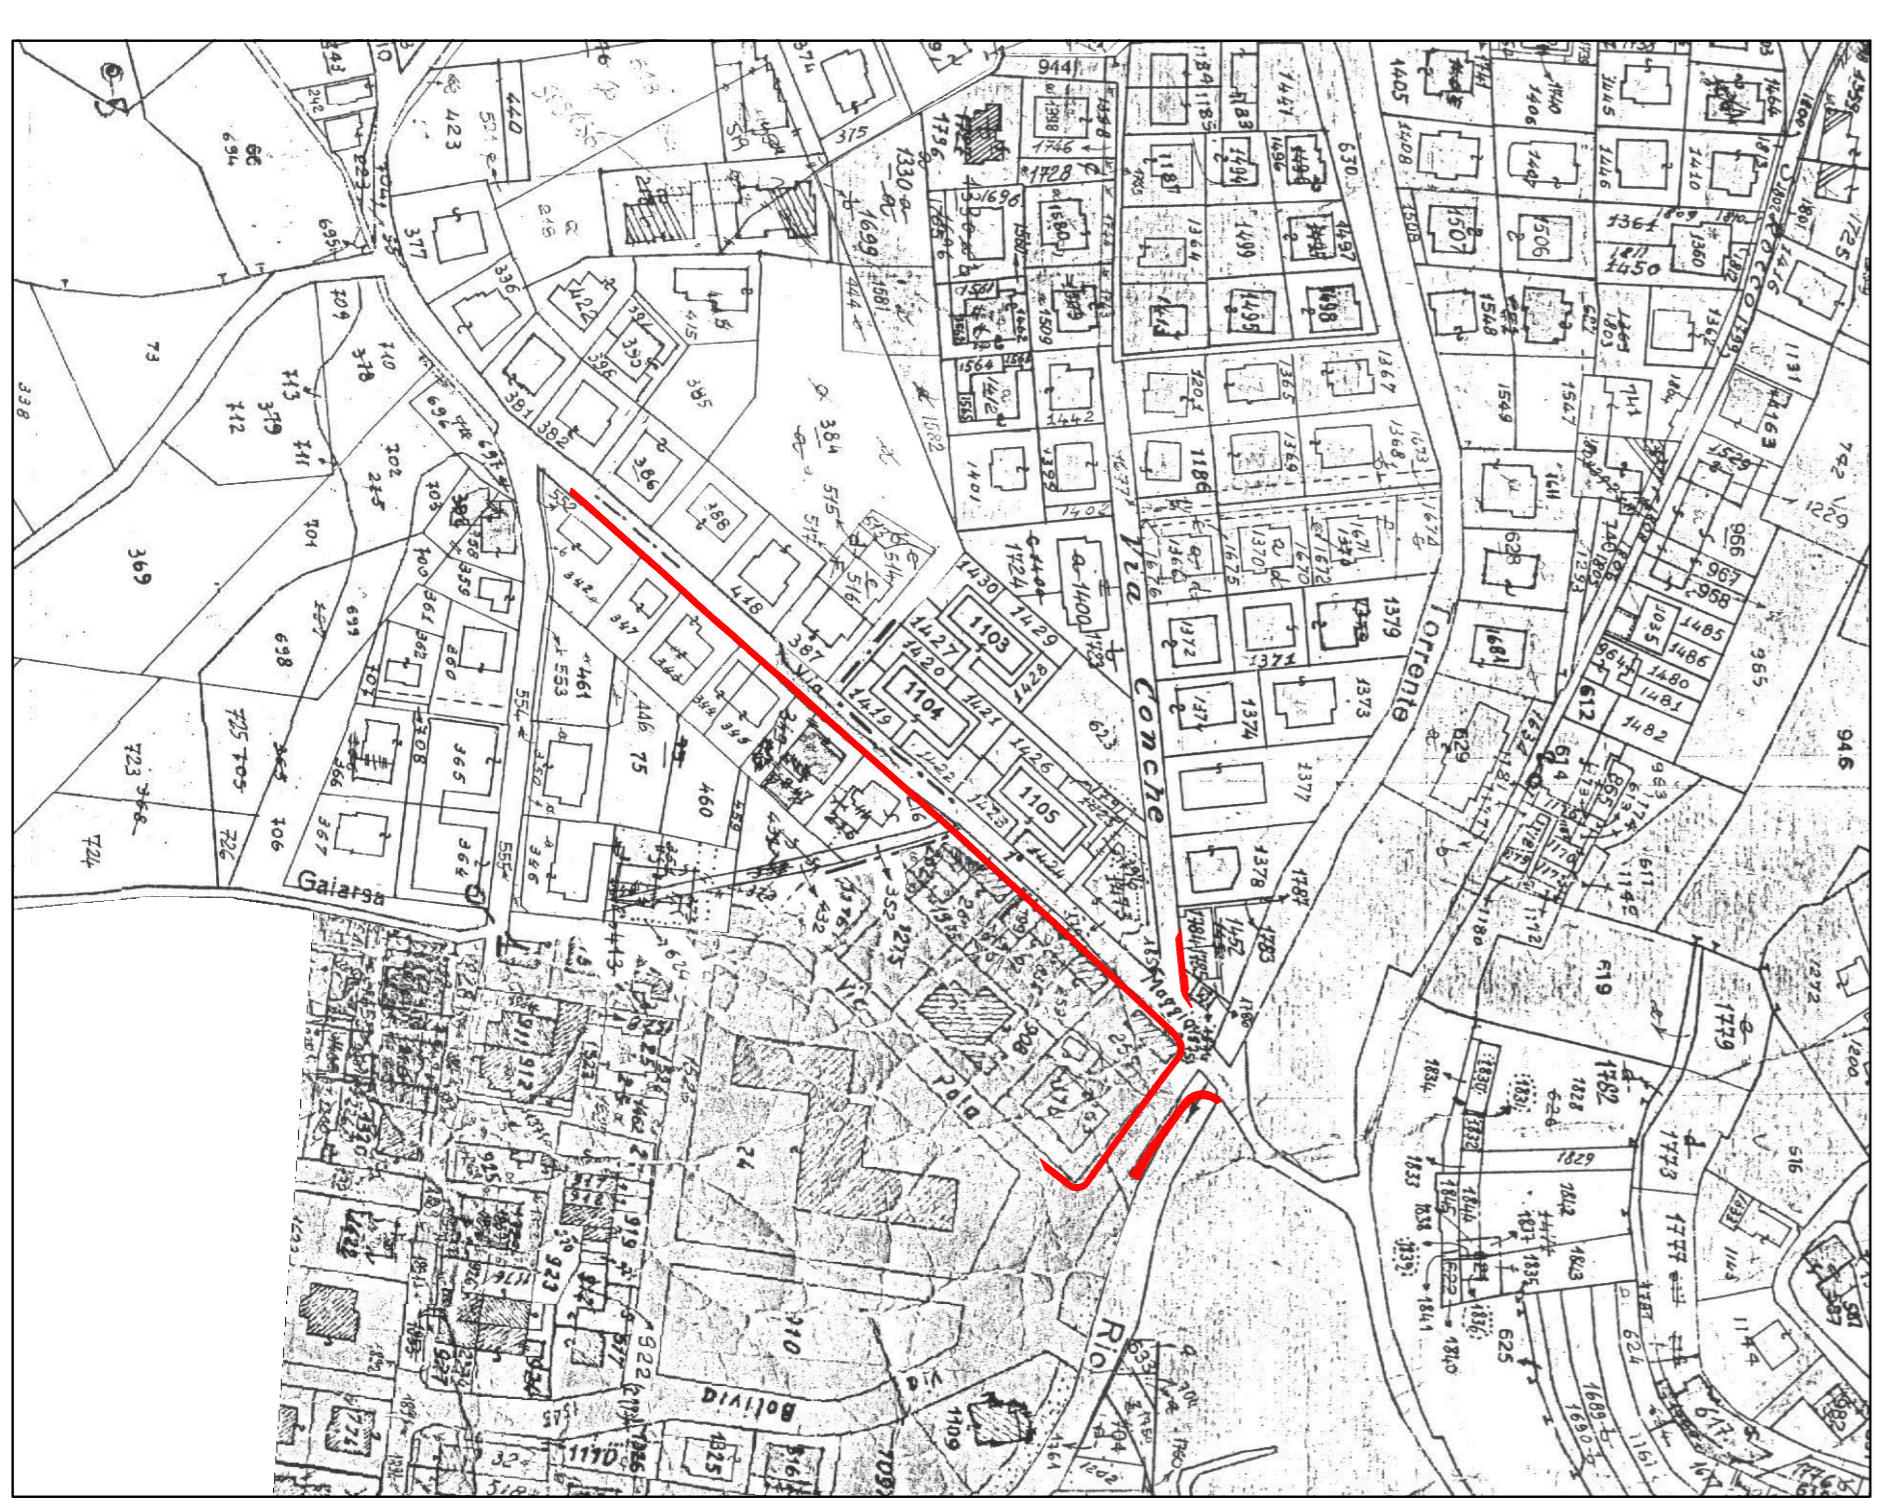

Estratto di Catastale - Via 1° Maggio
Fogli 1, 2, 20 - Scala 1:2000