


Opere di Bitumatura
Anno 2012

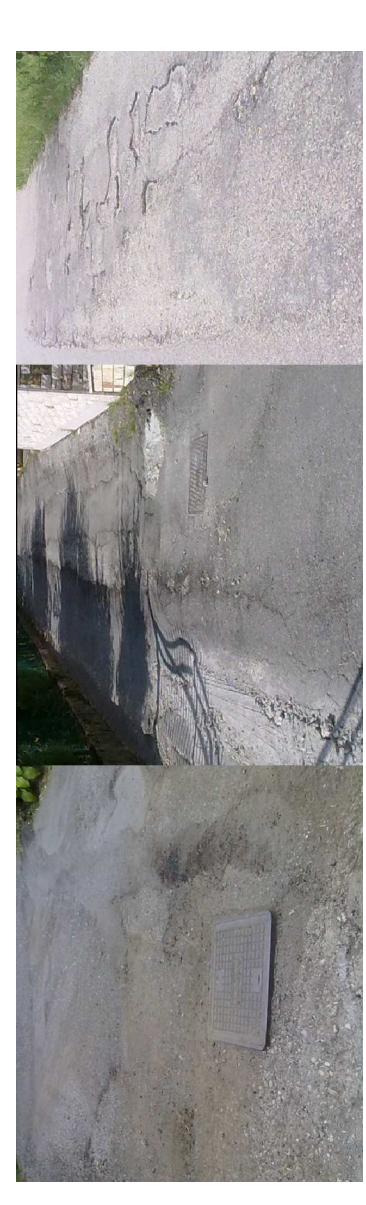








PROGETTO ESECUTIVO
PLANIMETRIE INTERVENTO 3
(C.da Figgola di Sopra, C.da Rigazzoli, Viale Regina Margherita, Parcheggio Via Marzabotto, Via Dalmazia, Via A. Meucci)

Data: Aprile 2015


Progettista: ing. Mantese Sandra
Collaboratori: geom. Peruzzo Sergio




Tavola **5**

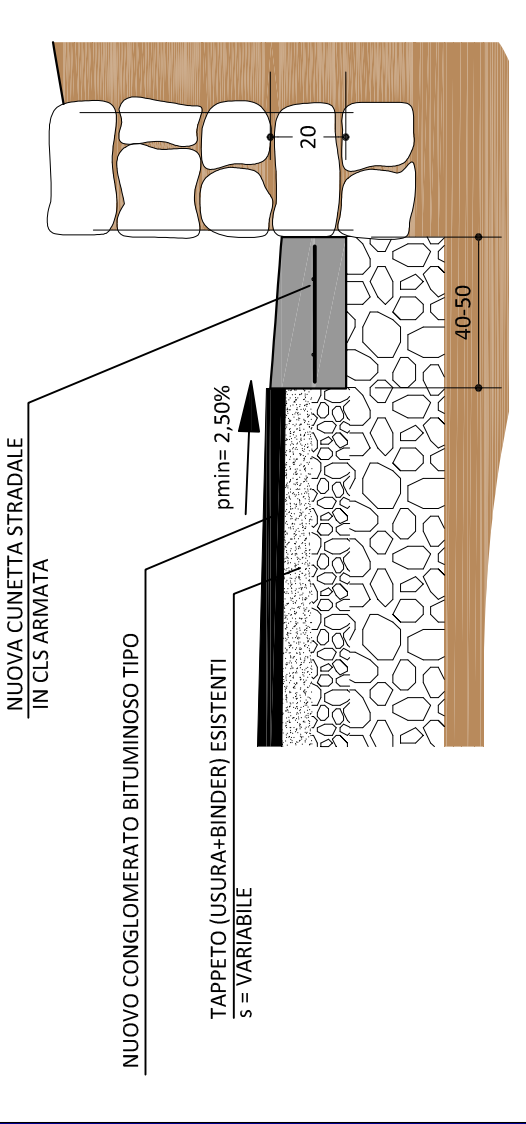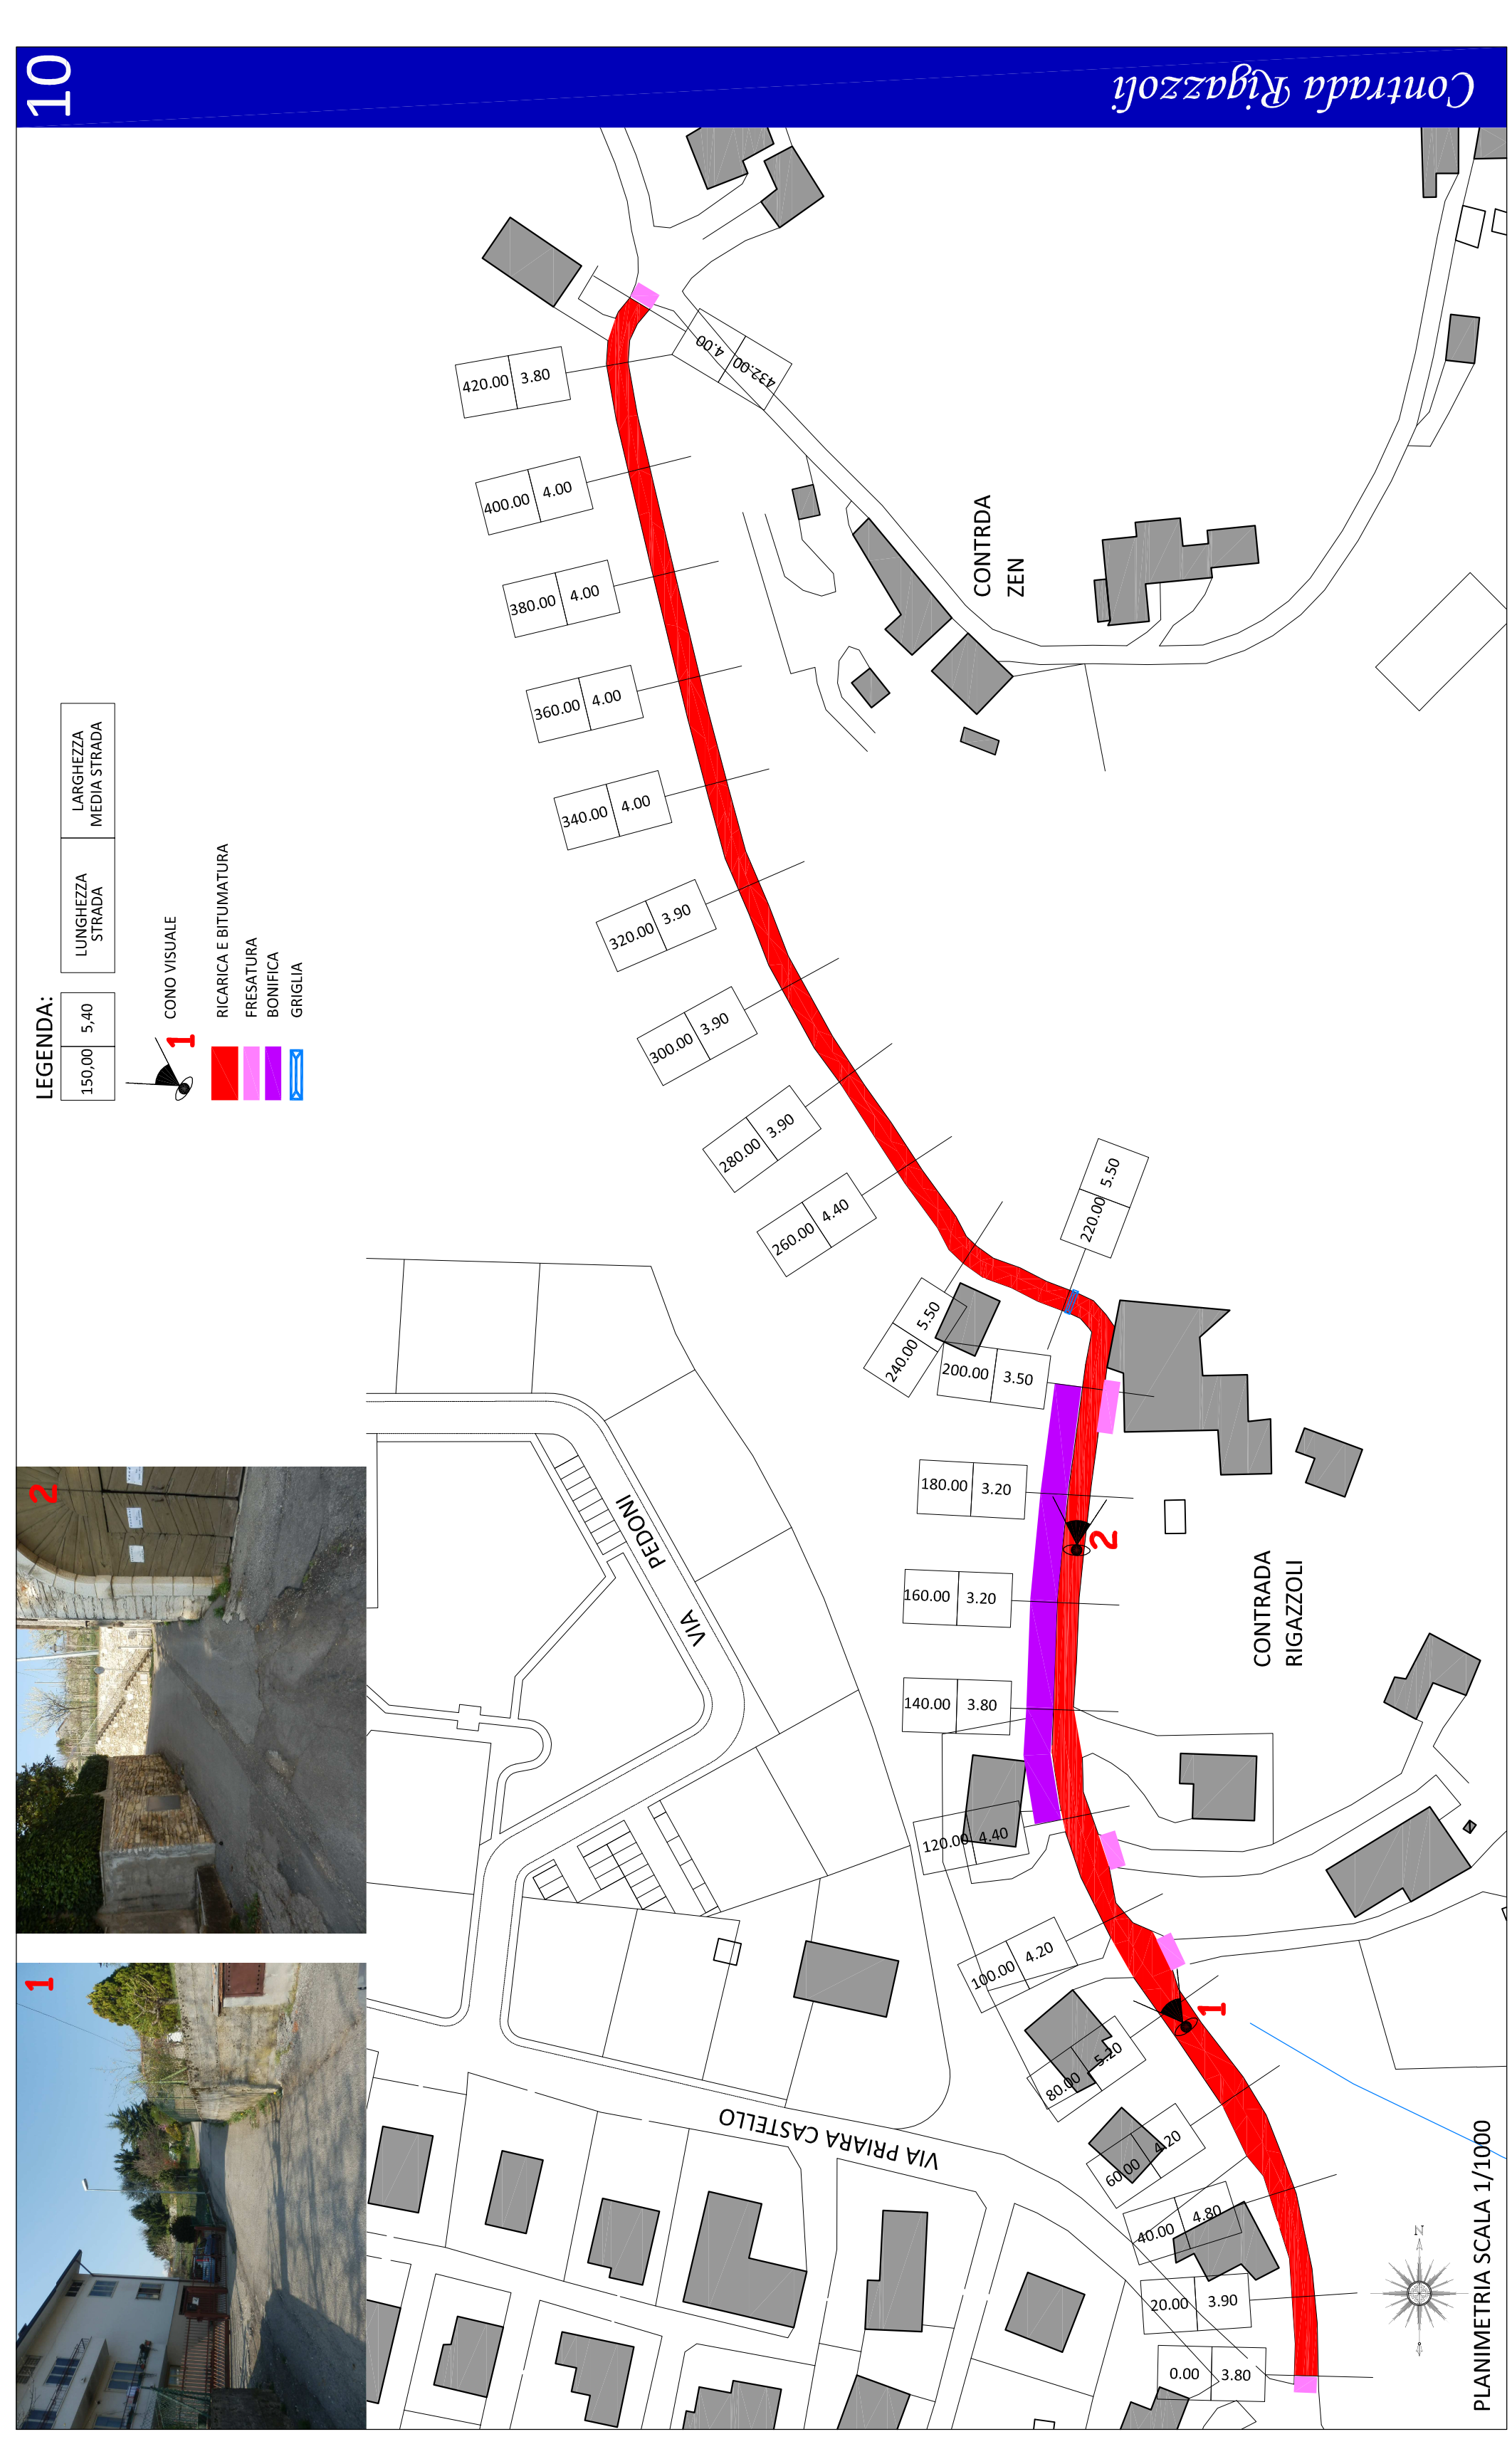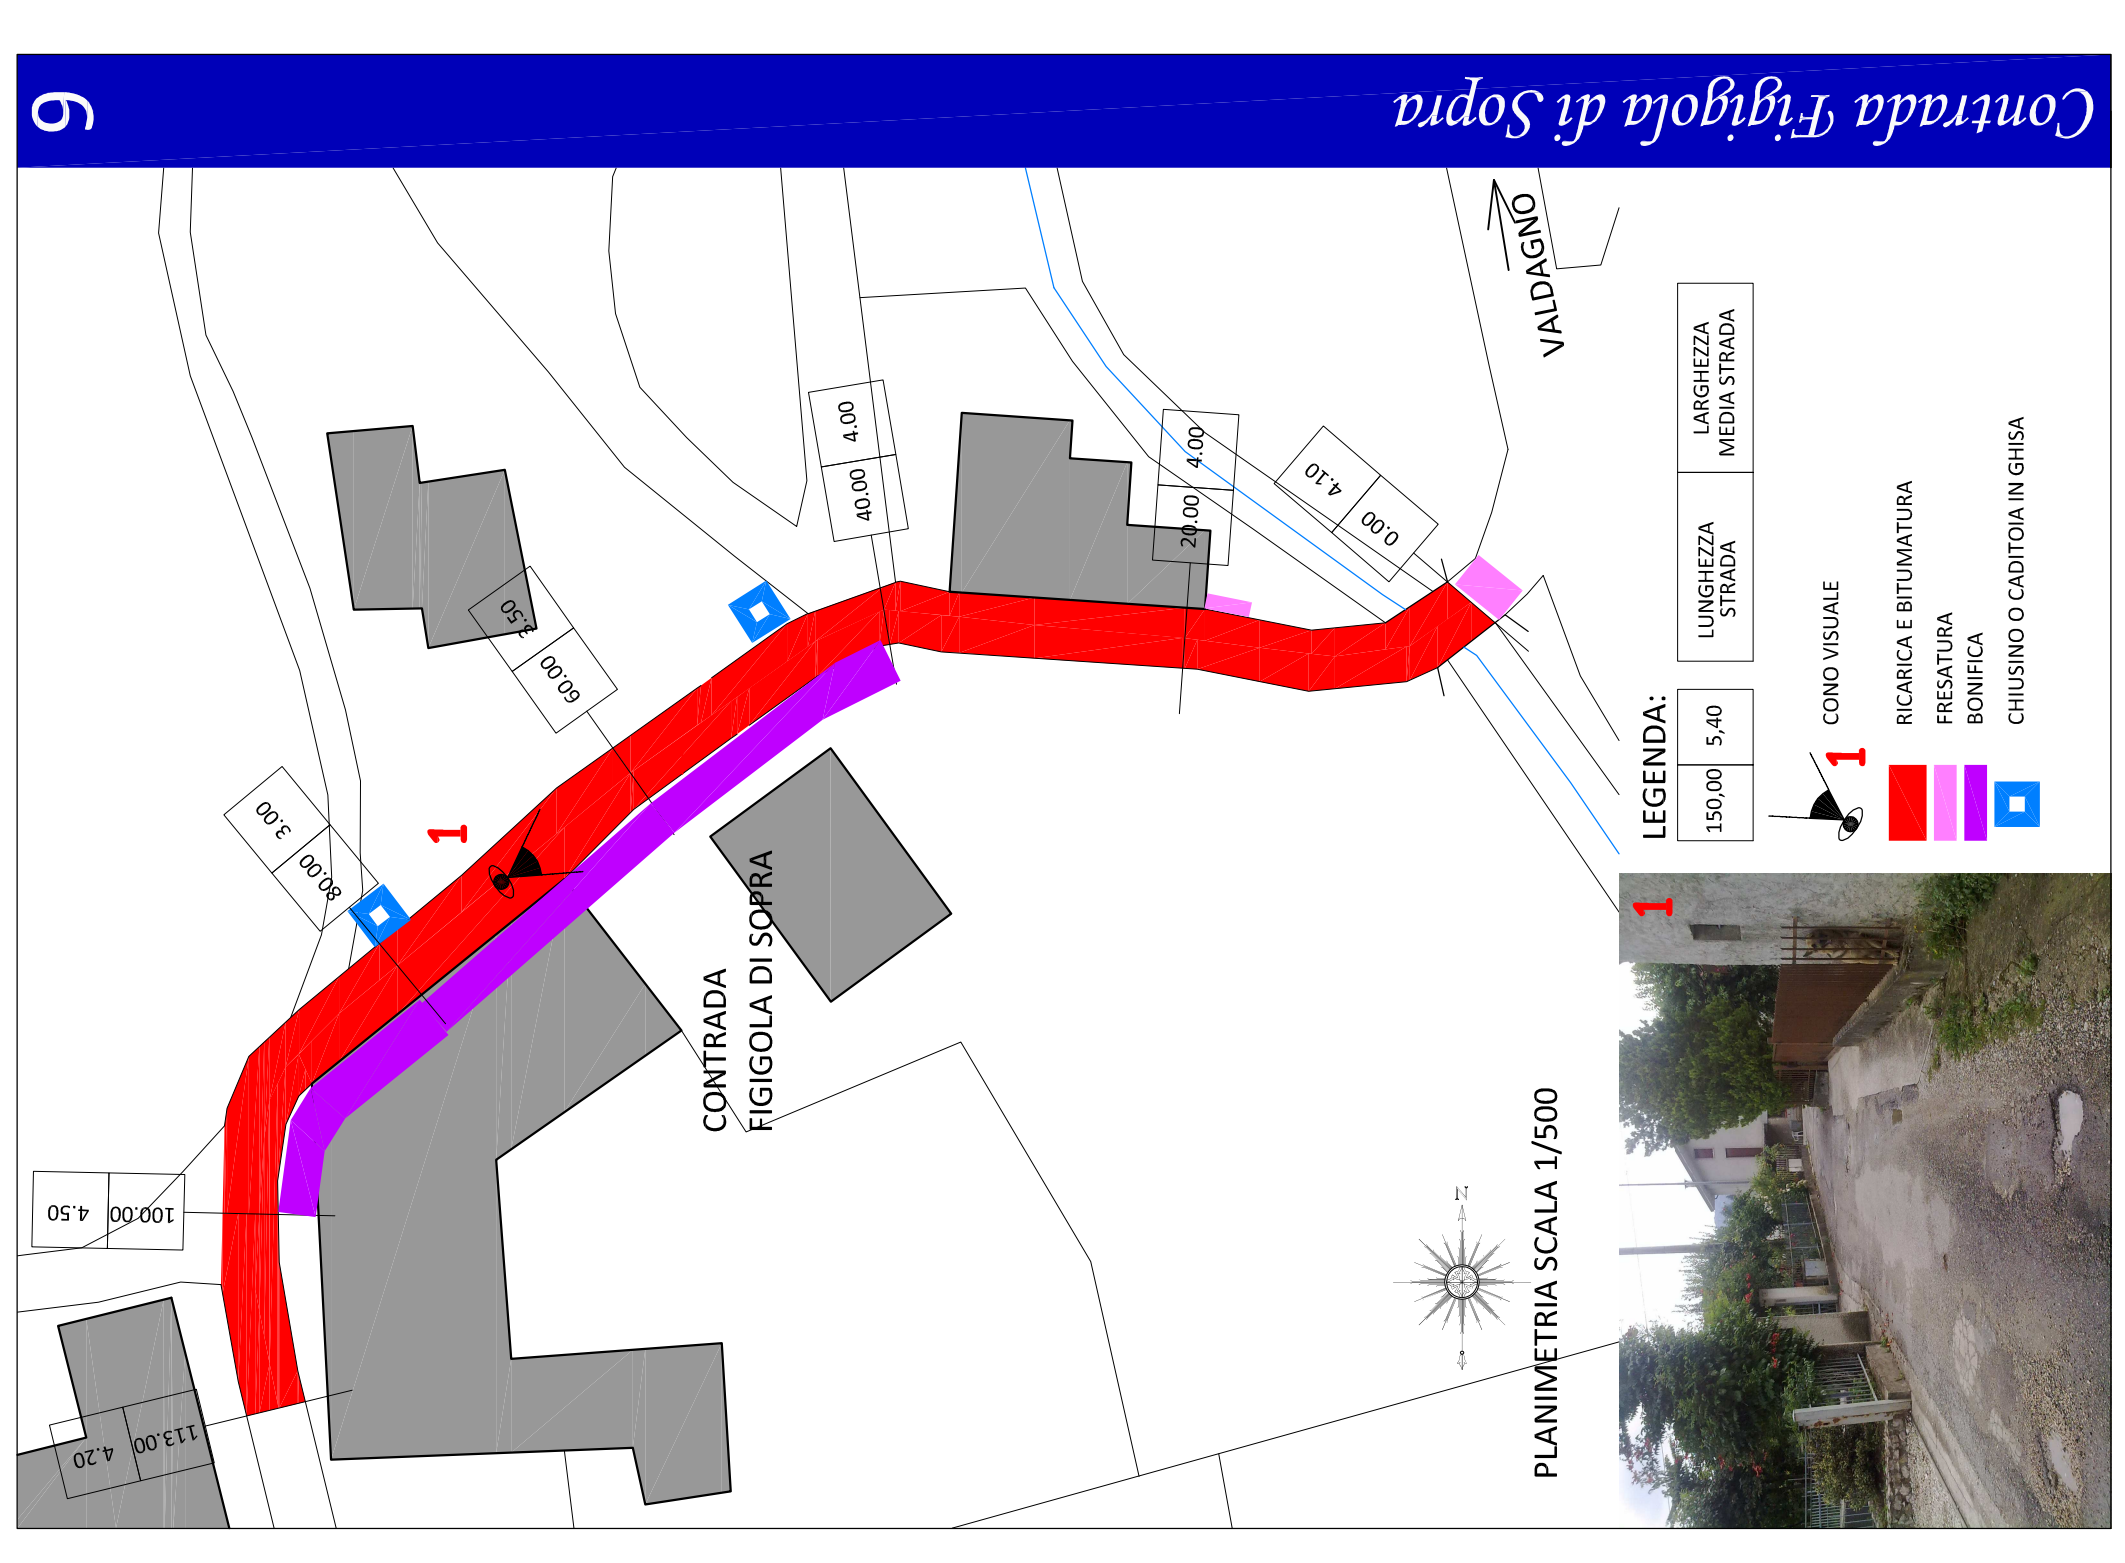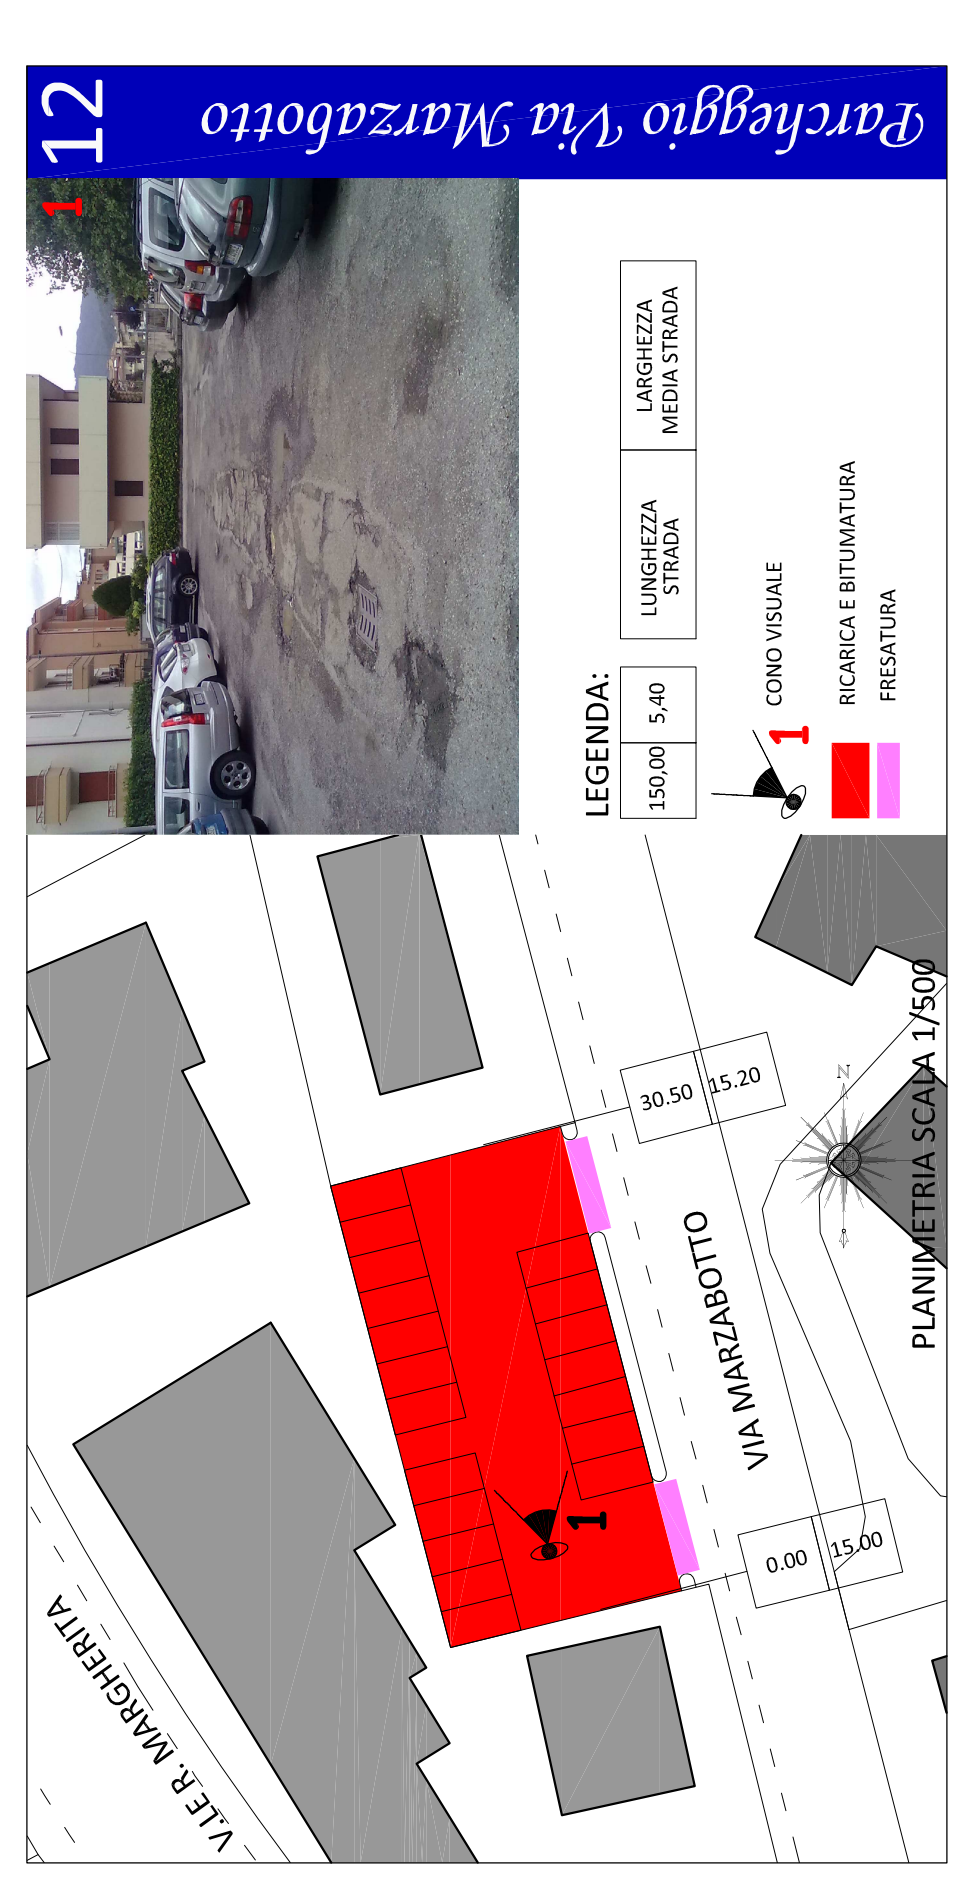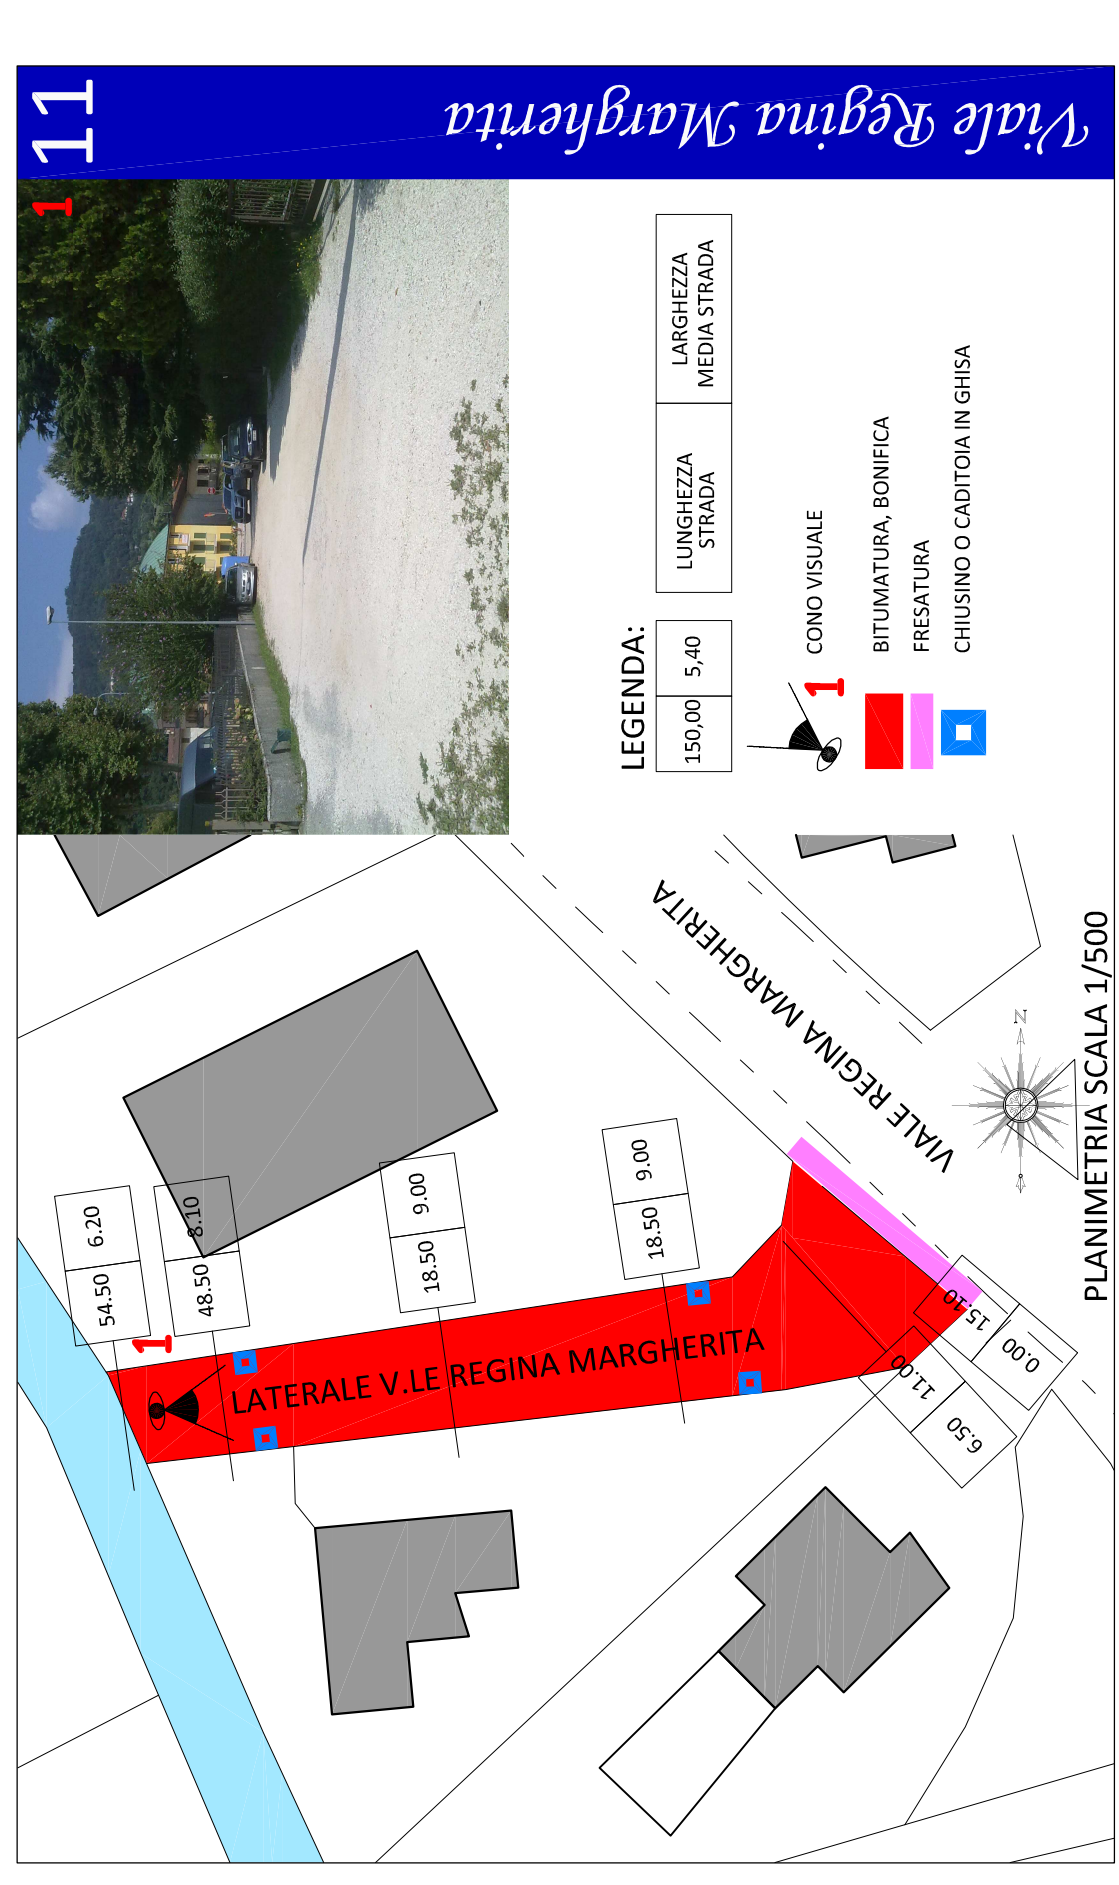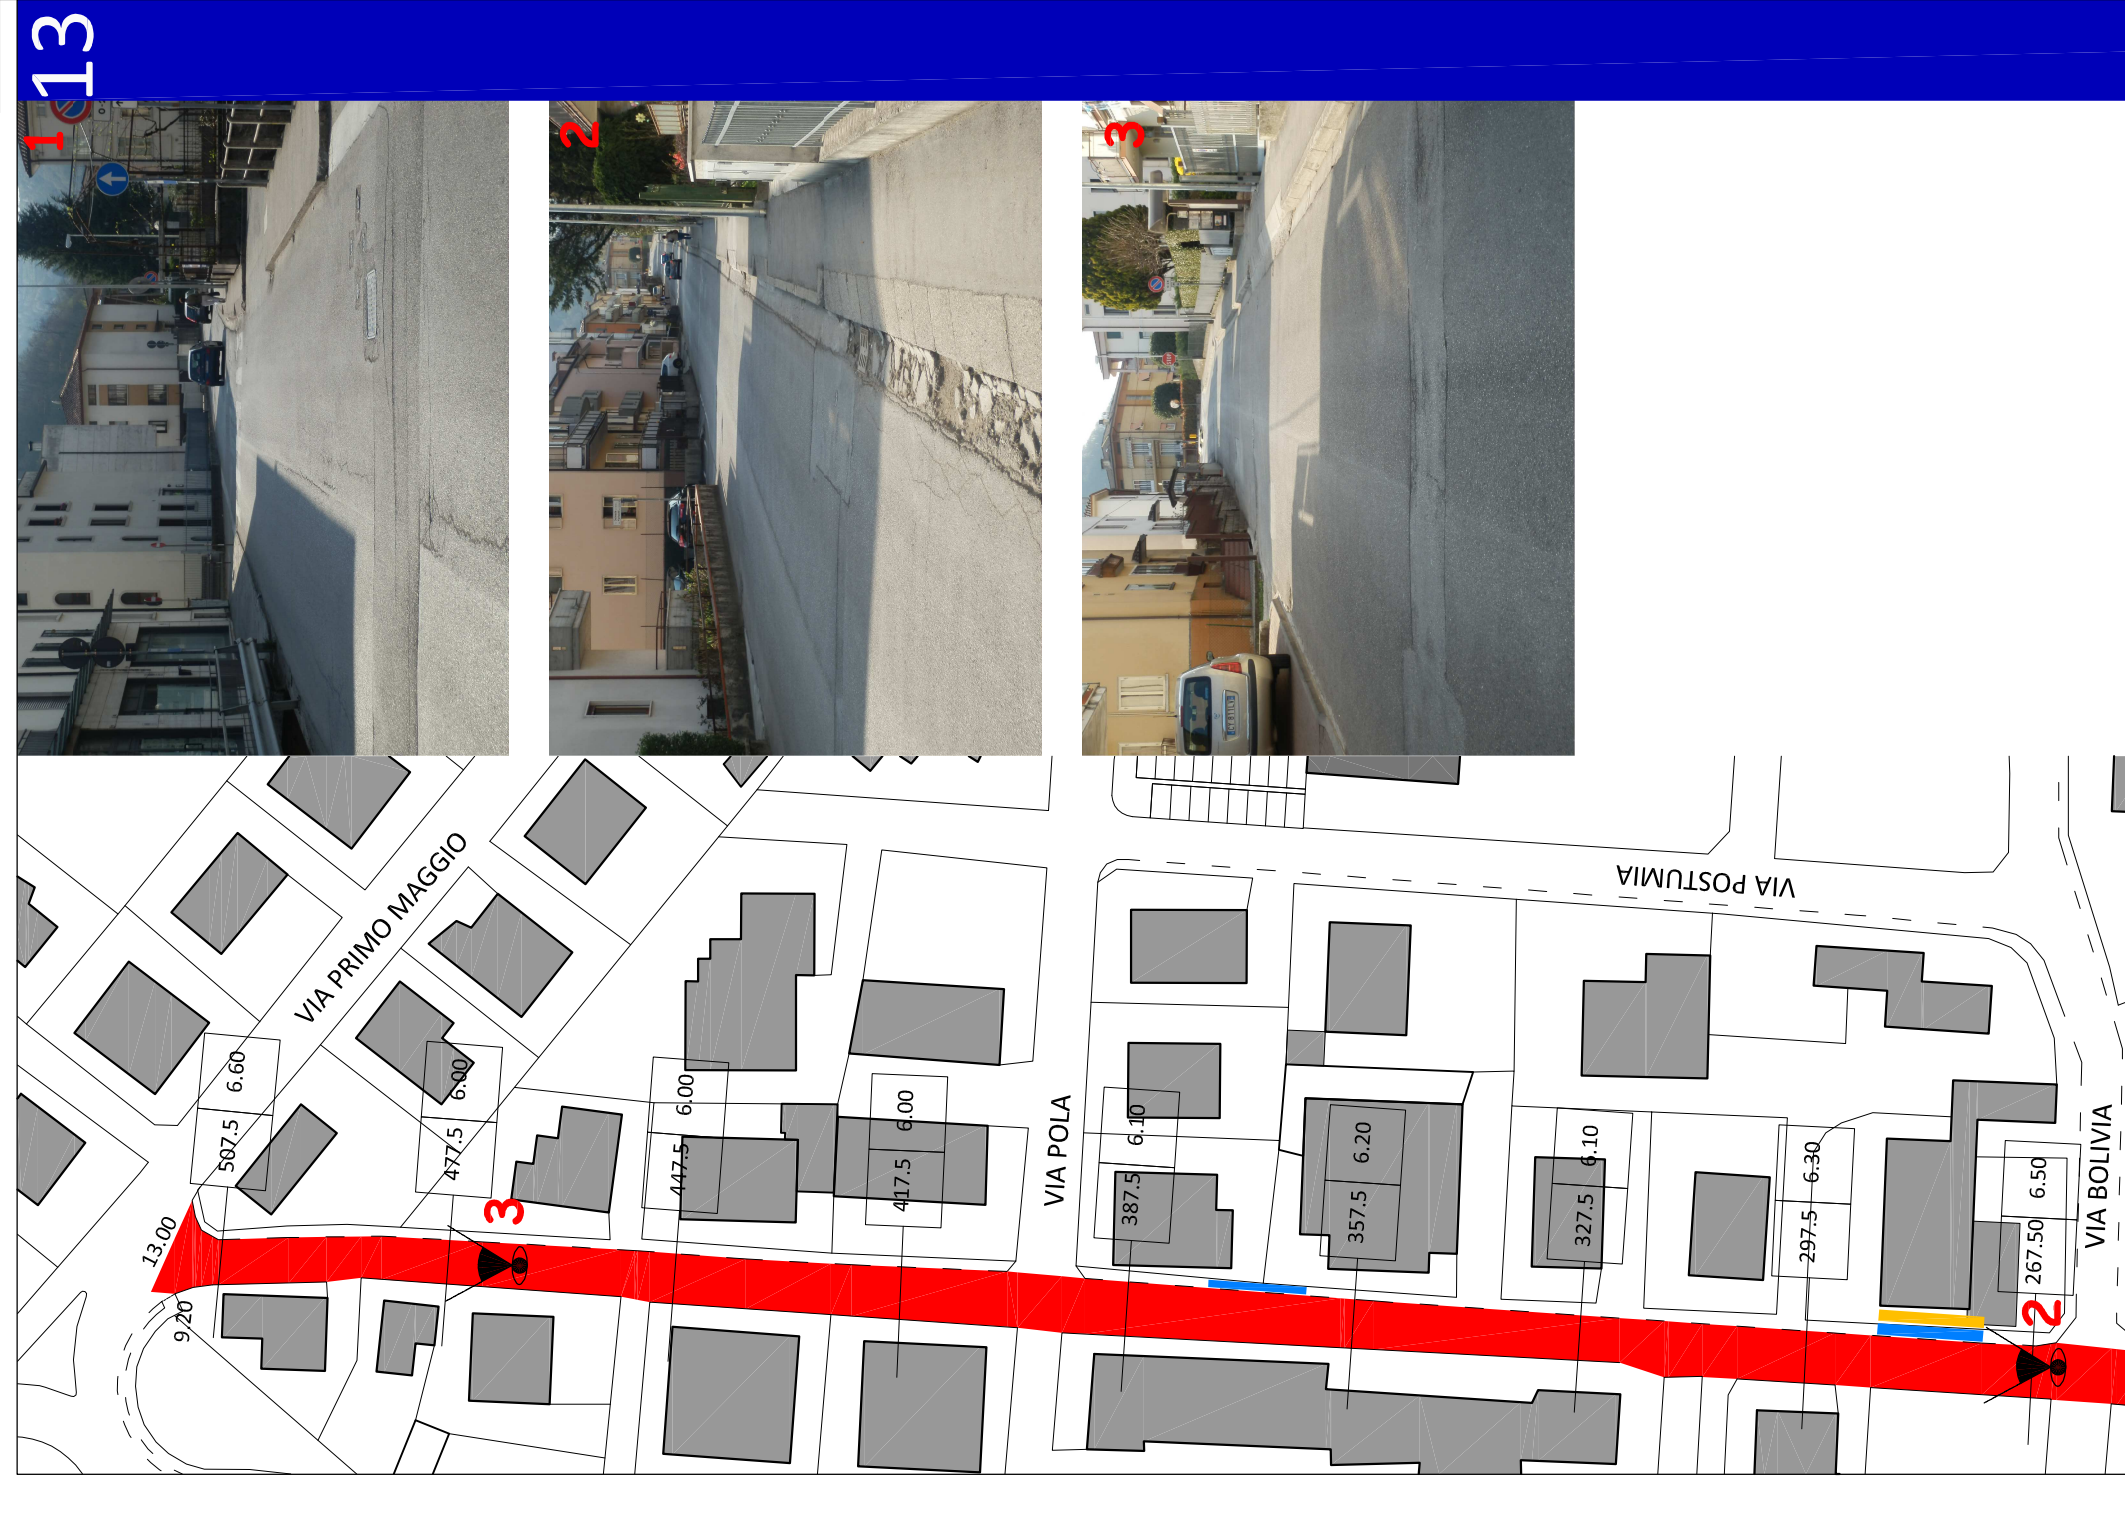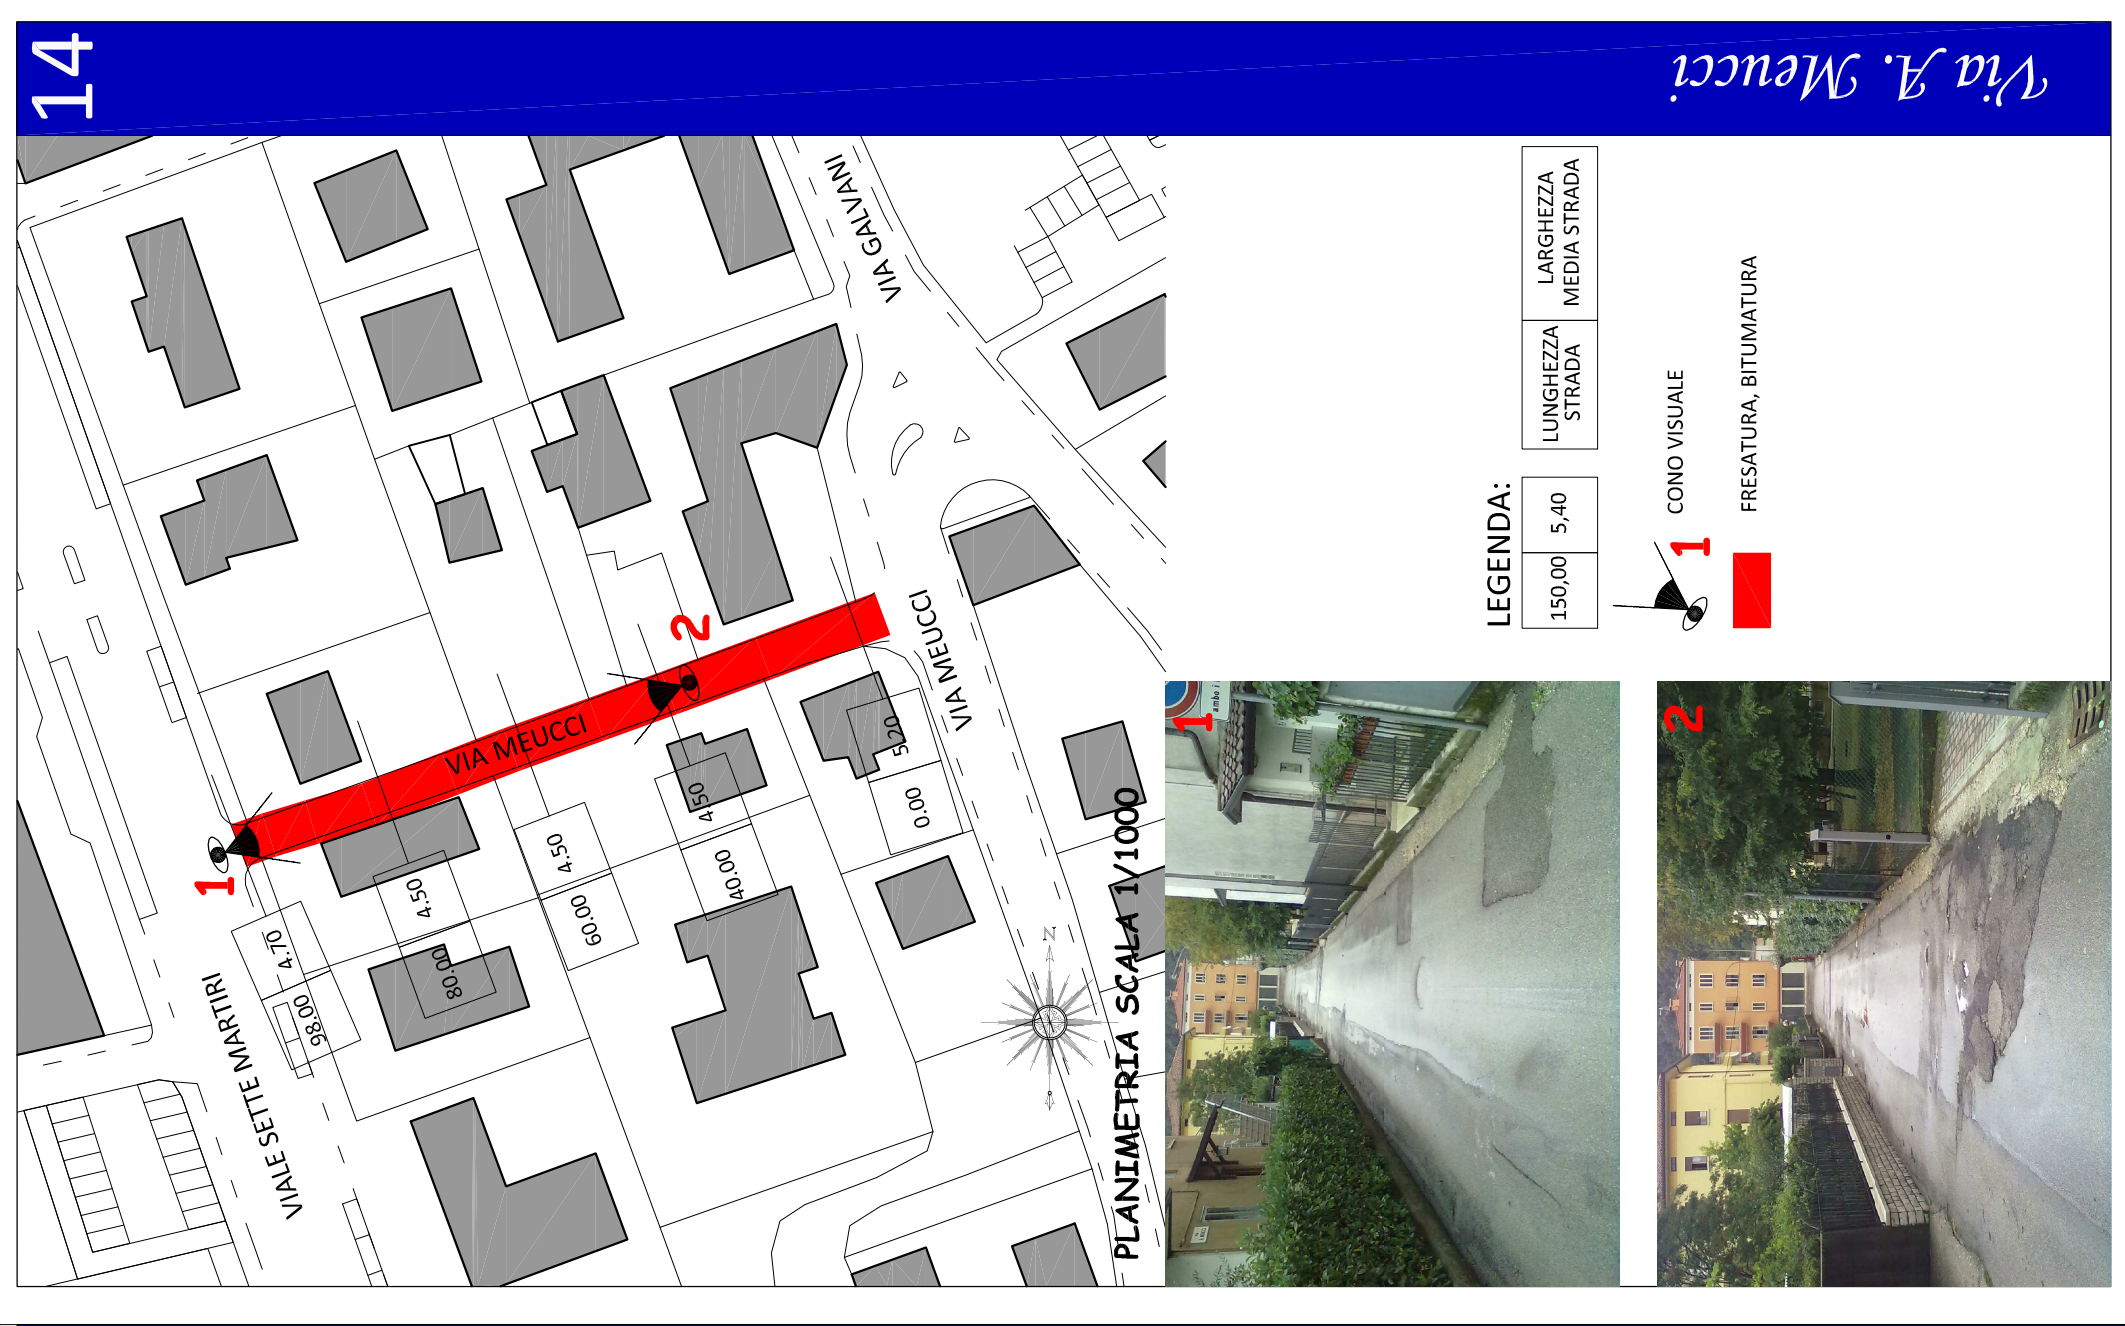

SEZIONE STRADALE TIPO SCALA 1/20
CON FORMAZIONE DI CUNETTA STRADALE

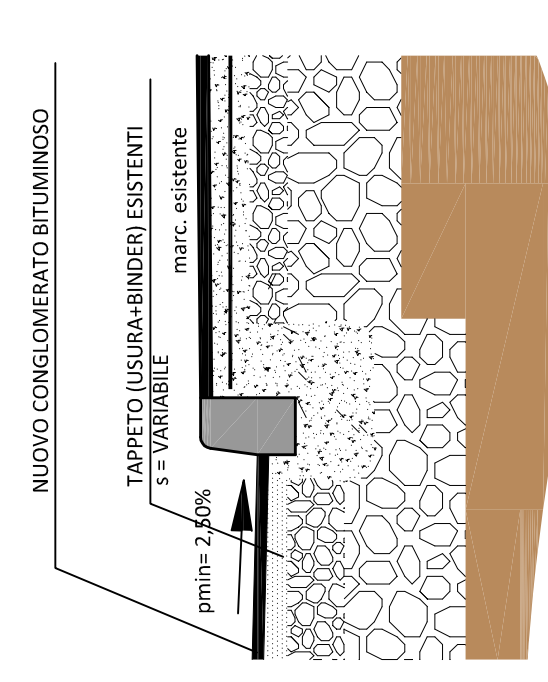

SEZIONE STRADALE TIPO SCALA 1/20

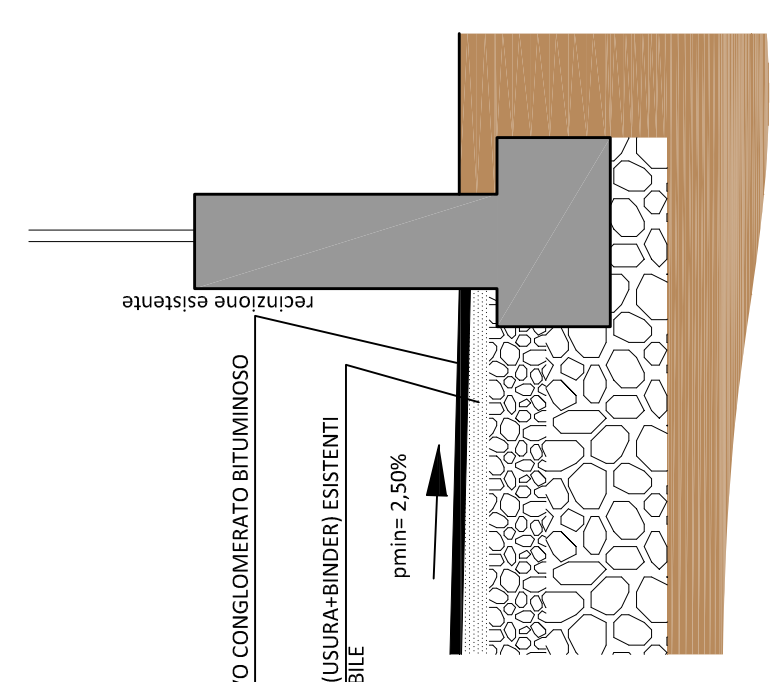

SEZIONE STRADALE TIPO SCALA 1/20