CITTA' DI VALDAGNO
PROVINCIA DI VICENZA

AMMODERNAMENTO IMPIANTI DI ILLUMINAZIONE PUBBLICA

INTERVENTI ANNO 2011

PROGETTO ESECUTIVO

Titolo Elaborato:

VIA DON MINZONI - DA VIA GRANEZZA A VIA BORGA

STATO DI FATTO

Progetto	2711	Scala	1:500	Data	Gennaio 2014
Progettista	Ing. Dario Casari	Disegnato	d.c.	Controllato	d.c.

N° Elaborato: 2711.E.02

NOVA PROGETTI
studio di ingegneria elettrica
Viale Venezia, 68 – 36070 Trissino (VI)
Tel. 0445/491250 – E-mail: info@nova-progetti.it

Rev.	Data	Descrizione
03		
02		
01		

NOVA PROGETTI - si riserva la proprietà di questo elaborato e ne vieta la riproduzione e la consegna a terzi o terzine di copie

LEGENDA SIMBOLI

CAVIDOTTO INTERRATO ESISTENTE	SMANTELLARE
LINEA AEREA ILLUMINAZIONE ESISTENTE	SMANTELLARE
CAVIDOTTO INTERRATO ESISTENTE	MANTENERE
POZZETTO ESISTENTE	MANTENERE
PUNTO LUCE ESISTENTE SU PALO	SMANTELLARE
PUNTO LUCE ESISTENTE DA ARREDO	SMANTELLARE
PUNTO LUCE ESISTENTE DA ARREDO	MANTENERE
PUNTO LUCE ESISTENTE SU PALO	MANTENERE
LANTERNA ESISTENTE A PARETE	MANTENERE
PUNTO DI CONSEGNA ENERGIA ESISTENTE	MANTENERE
QL ELETTRICO ILLUMINAZIONE ESISTENTE	MANTENERE
REGOLATORE DI FLUSSO ESISTENTE	MANTENERE
CONO VISUALE DI RIFERIMENTO PER LA DOCUMENTAZIONE FOTOGRAFICA	

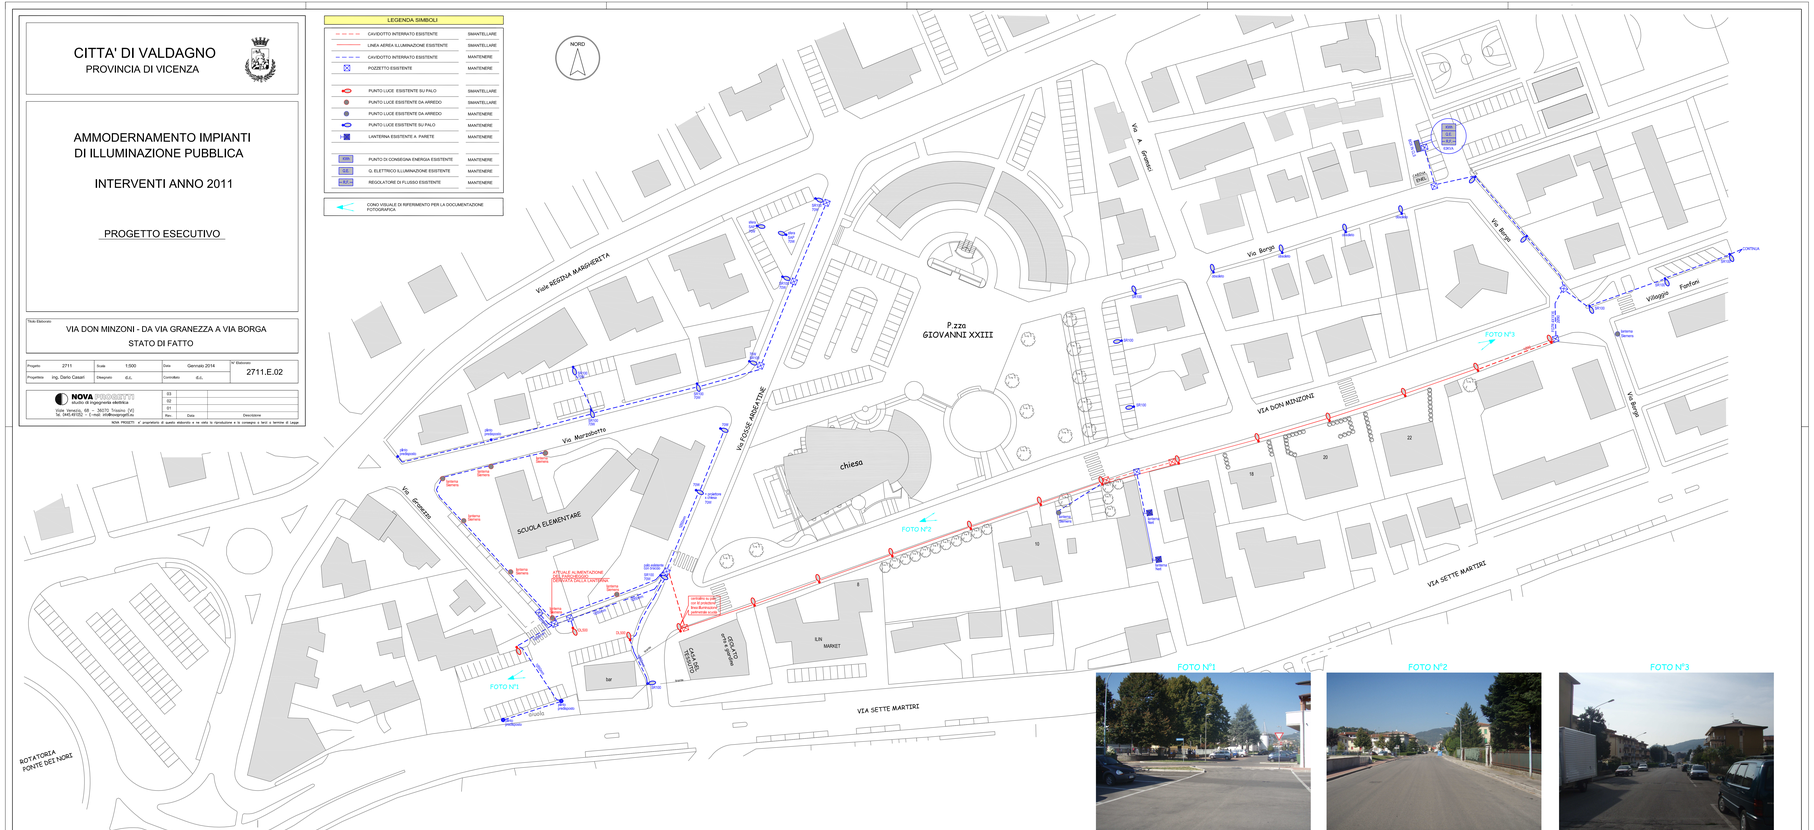

FOTO N°1

FOTO N°2

FOTO N°3