


LEGENDA:  
 ■ INTERVENTO DI PROGETTO

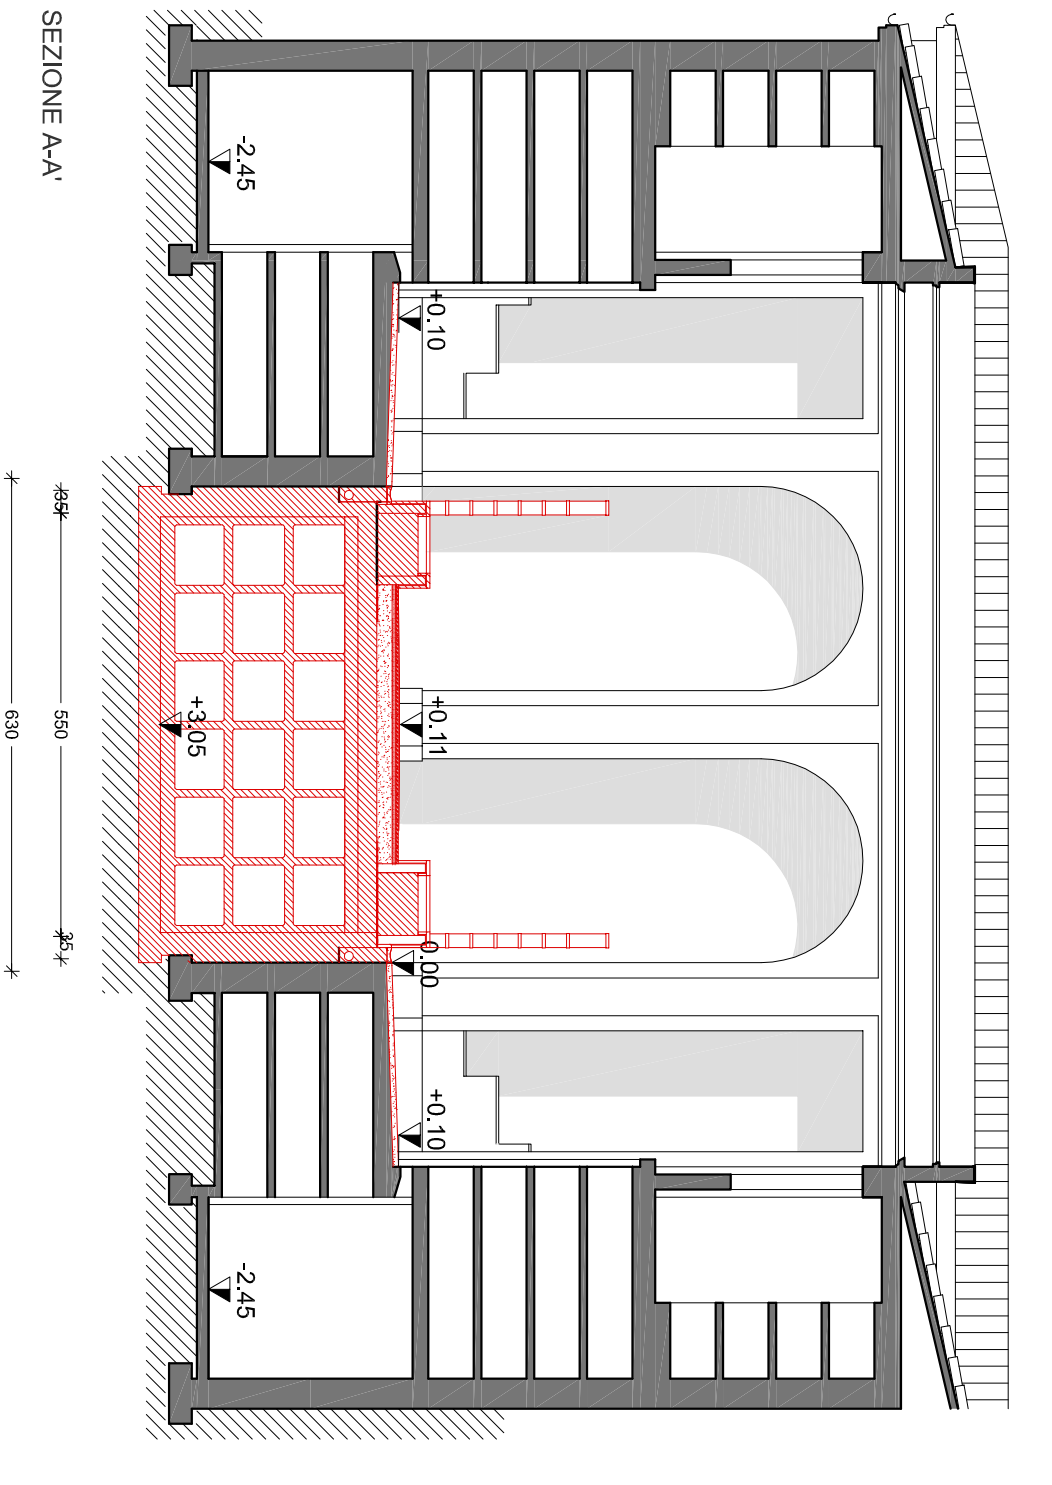

COMUNE DI VALDAGNO  

CIMITERO DI VALDAGNO - ALA SUD  
 NUOVE TORBE DI FAMIGLIA  
 2° STRALCIO ZONA OVEST



PROGETTO ESECUTIVO

Il committente  
 Il progettista

TITOLO	SCALA	TAVOLA
27-11-2014	1:100	5 PD
