A himetà di legge si riserva la proprietà di questo elaborato con divieto di riproduzione senza preventiva autorizzazione scritta.

PIANO INTERRATO

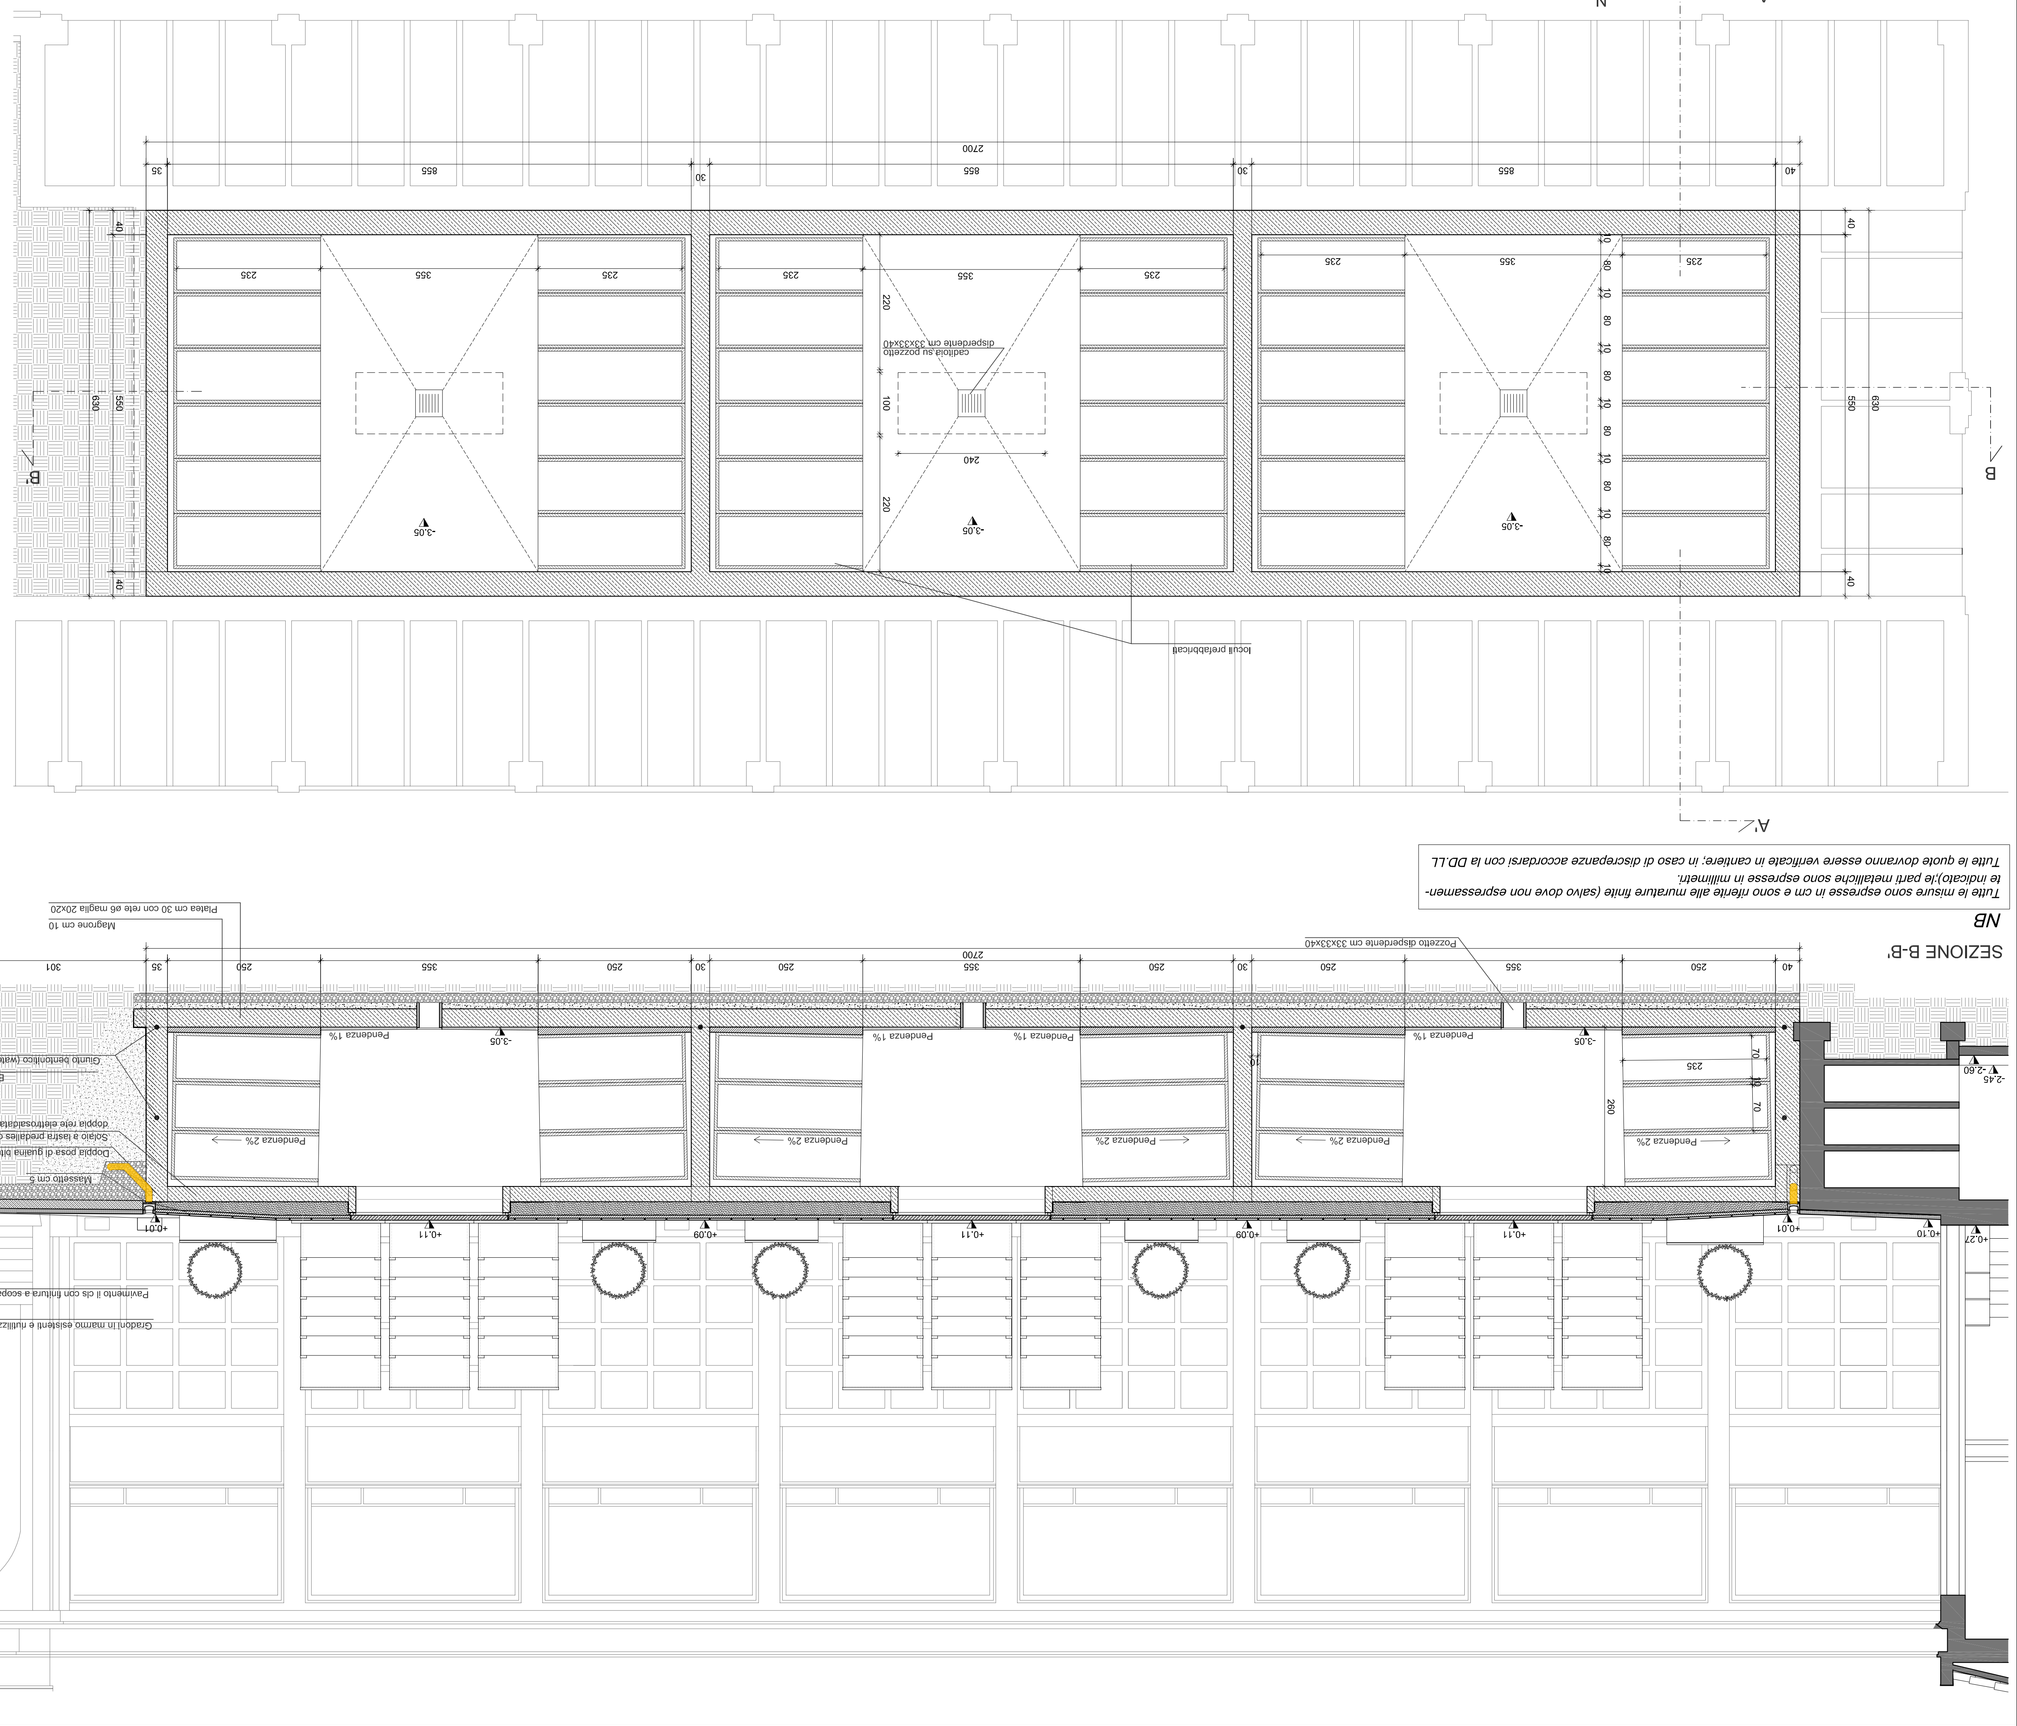
N
A
A'
B
B'
-3.05
-3.05
-3.05