


ESTRATTO PIANTA SCALA 1:25

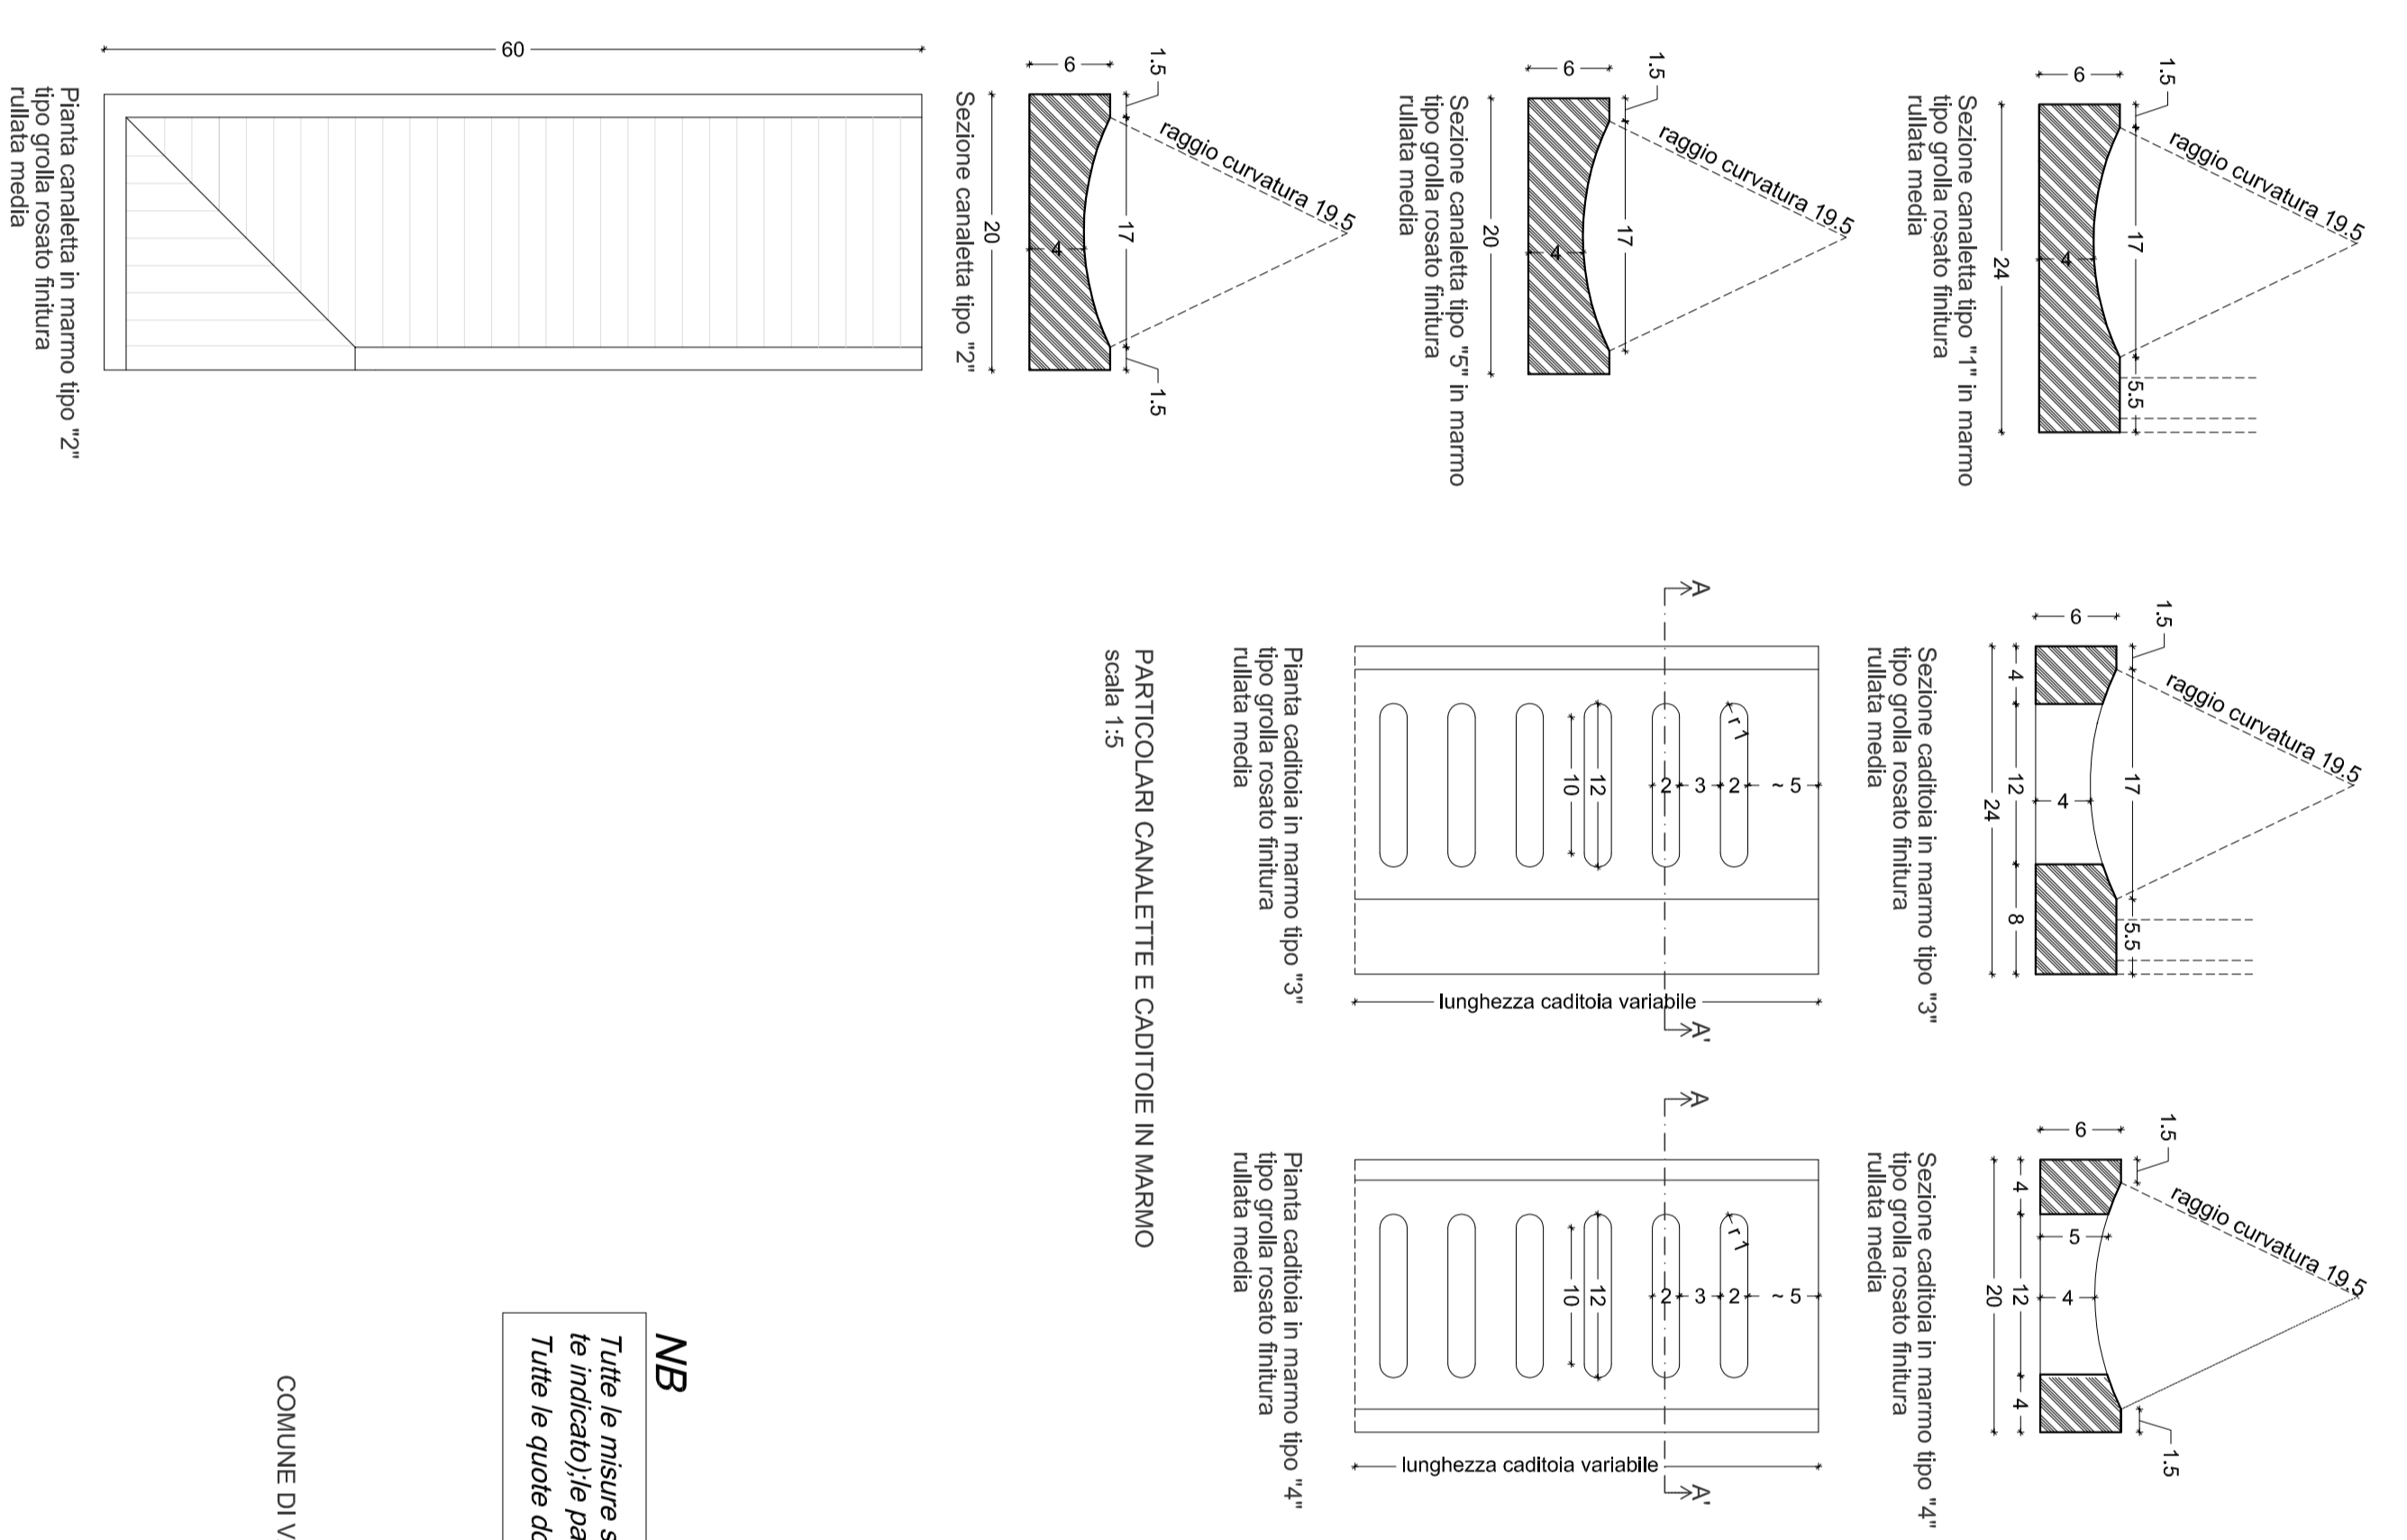

scala 1:5

LEGENDA

- A- Lastera in marmo tipo griglia rosato tagliato al verso rullato medio cm 59x162,5x 6
- B- Lastera in marmo tipo griglia rosato tagliato al verso rullato medio cm 59x145 x 6
- C- Lastera in marmo tipo griglia rosato tagliato al verso rullato medio cm 42 x 126,5 x 3
- D- Lastera in marmo tipo griglia rosato tagliato al verso rullato medio cm 50,5 x 113 x 3
- E- Monocollo in marmo tipo griglia rosato tagliato al verso levigato cm 18x24x24
- F- Monocollo in marmo tipo griglia rosato tagliato al verso levigato cm 18x15x24
- G- Lastera in marmo tipo griglia rosato tagliato al verso rullato medio cm 14 x 19 x 3
- H- Lastera in marmo tipo griglia rosato tagliato al verso rullato medio cm 38,5x 42,3 x 3
- I- Lastera in marmo tipo griglia rosato tagliato al verso rullato medio cm 52 x 120 x 3
- L- Lastera in marmo tipo griglia rosato tagliato al verso fiammato
 - L1 29,5 x 61 x 3
 - L2 30,5 x 61 x 3
 - L3 32 x 61 x 3
- M- Lastera in marmo tipo griglia rosato tagliato al verso rullato medio cm 15x72,5x 3

NB

Tutte le misure sono espresse in cm e sono riferite alle murature (finita rasata) dove non espressamente indicato. Le parti metalliche sono espresse in mm. Tutte le quote dovranno essere verificate in cantiere; in caso di discrepanze accordarsi con il D.D.L.

COMUNE DI VALDAGNO


PROVINCIA DI VICENZA

CIMITERO DI VALDAGNO - ALA SUD
NUOVE TOMBE DI FAMIGLIA
2° STRALCIO ZONA OVEST



PROGETTO ESECUTIVO

Il committente Il progettista

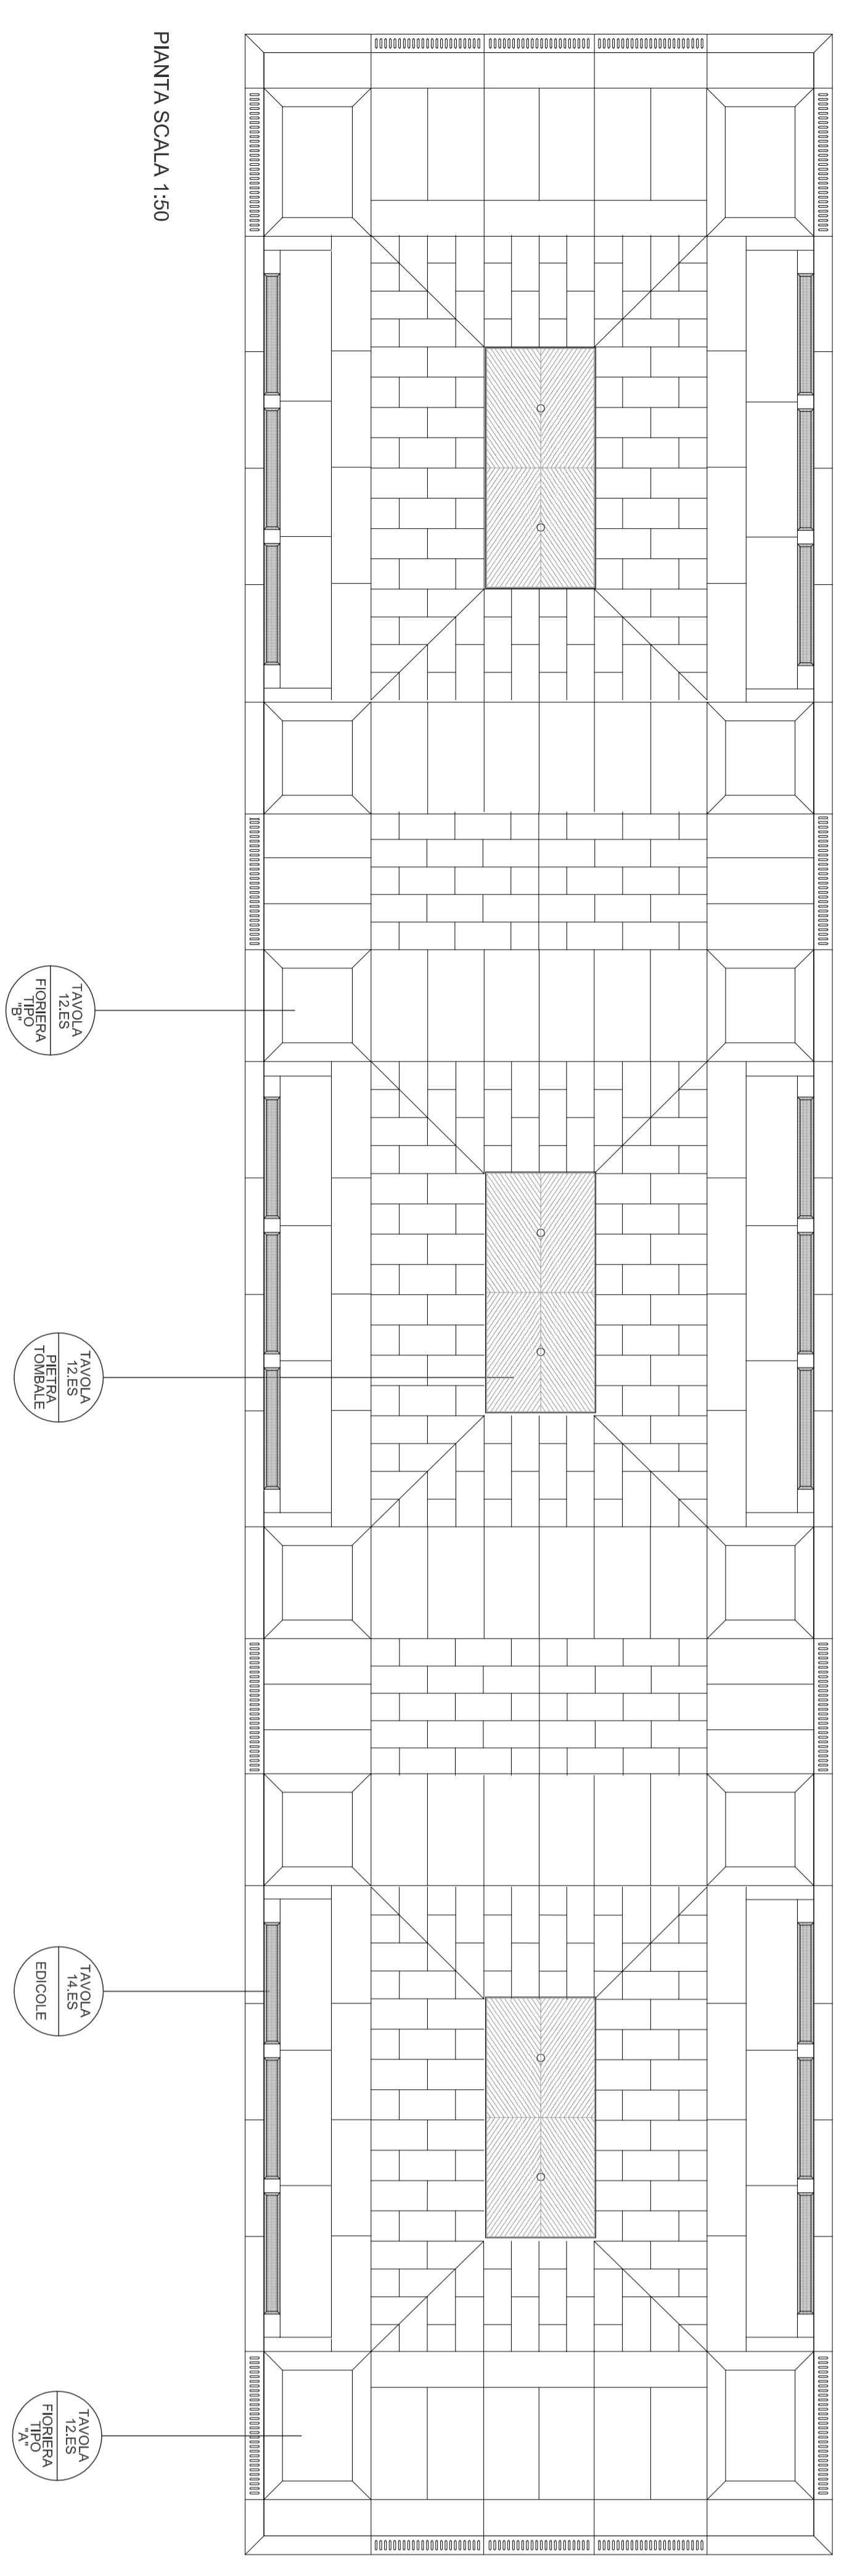


PIANTA SCALA 1:50





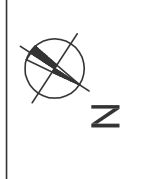


DATA	TITOLO	SCALA	TAVOLA
27-11-2014	PARTICOLARI COSTRUTTIVI: MANUFATTI LAPIDEI	1:25/50	11ES


