
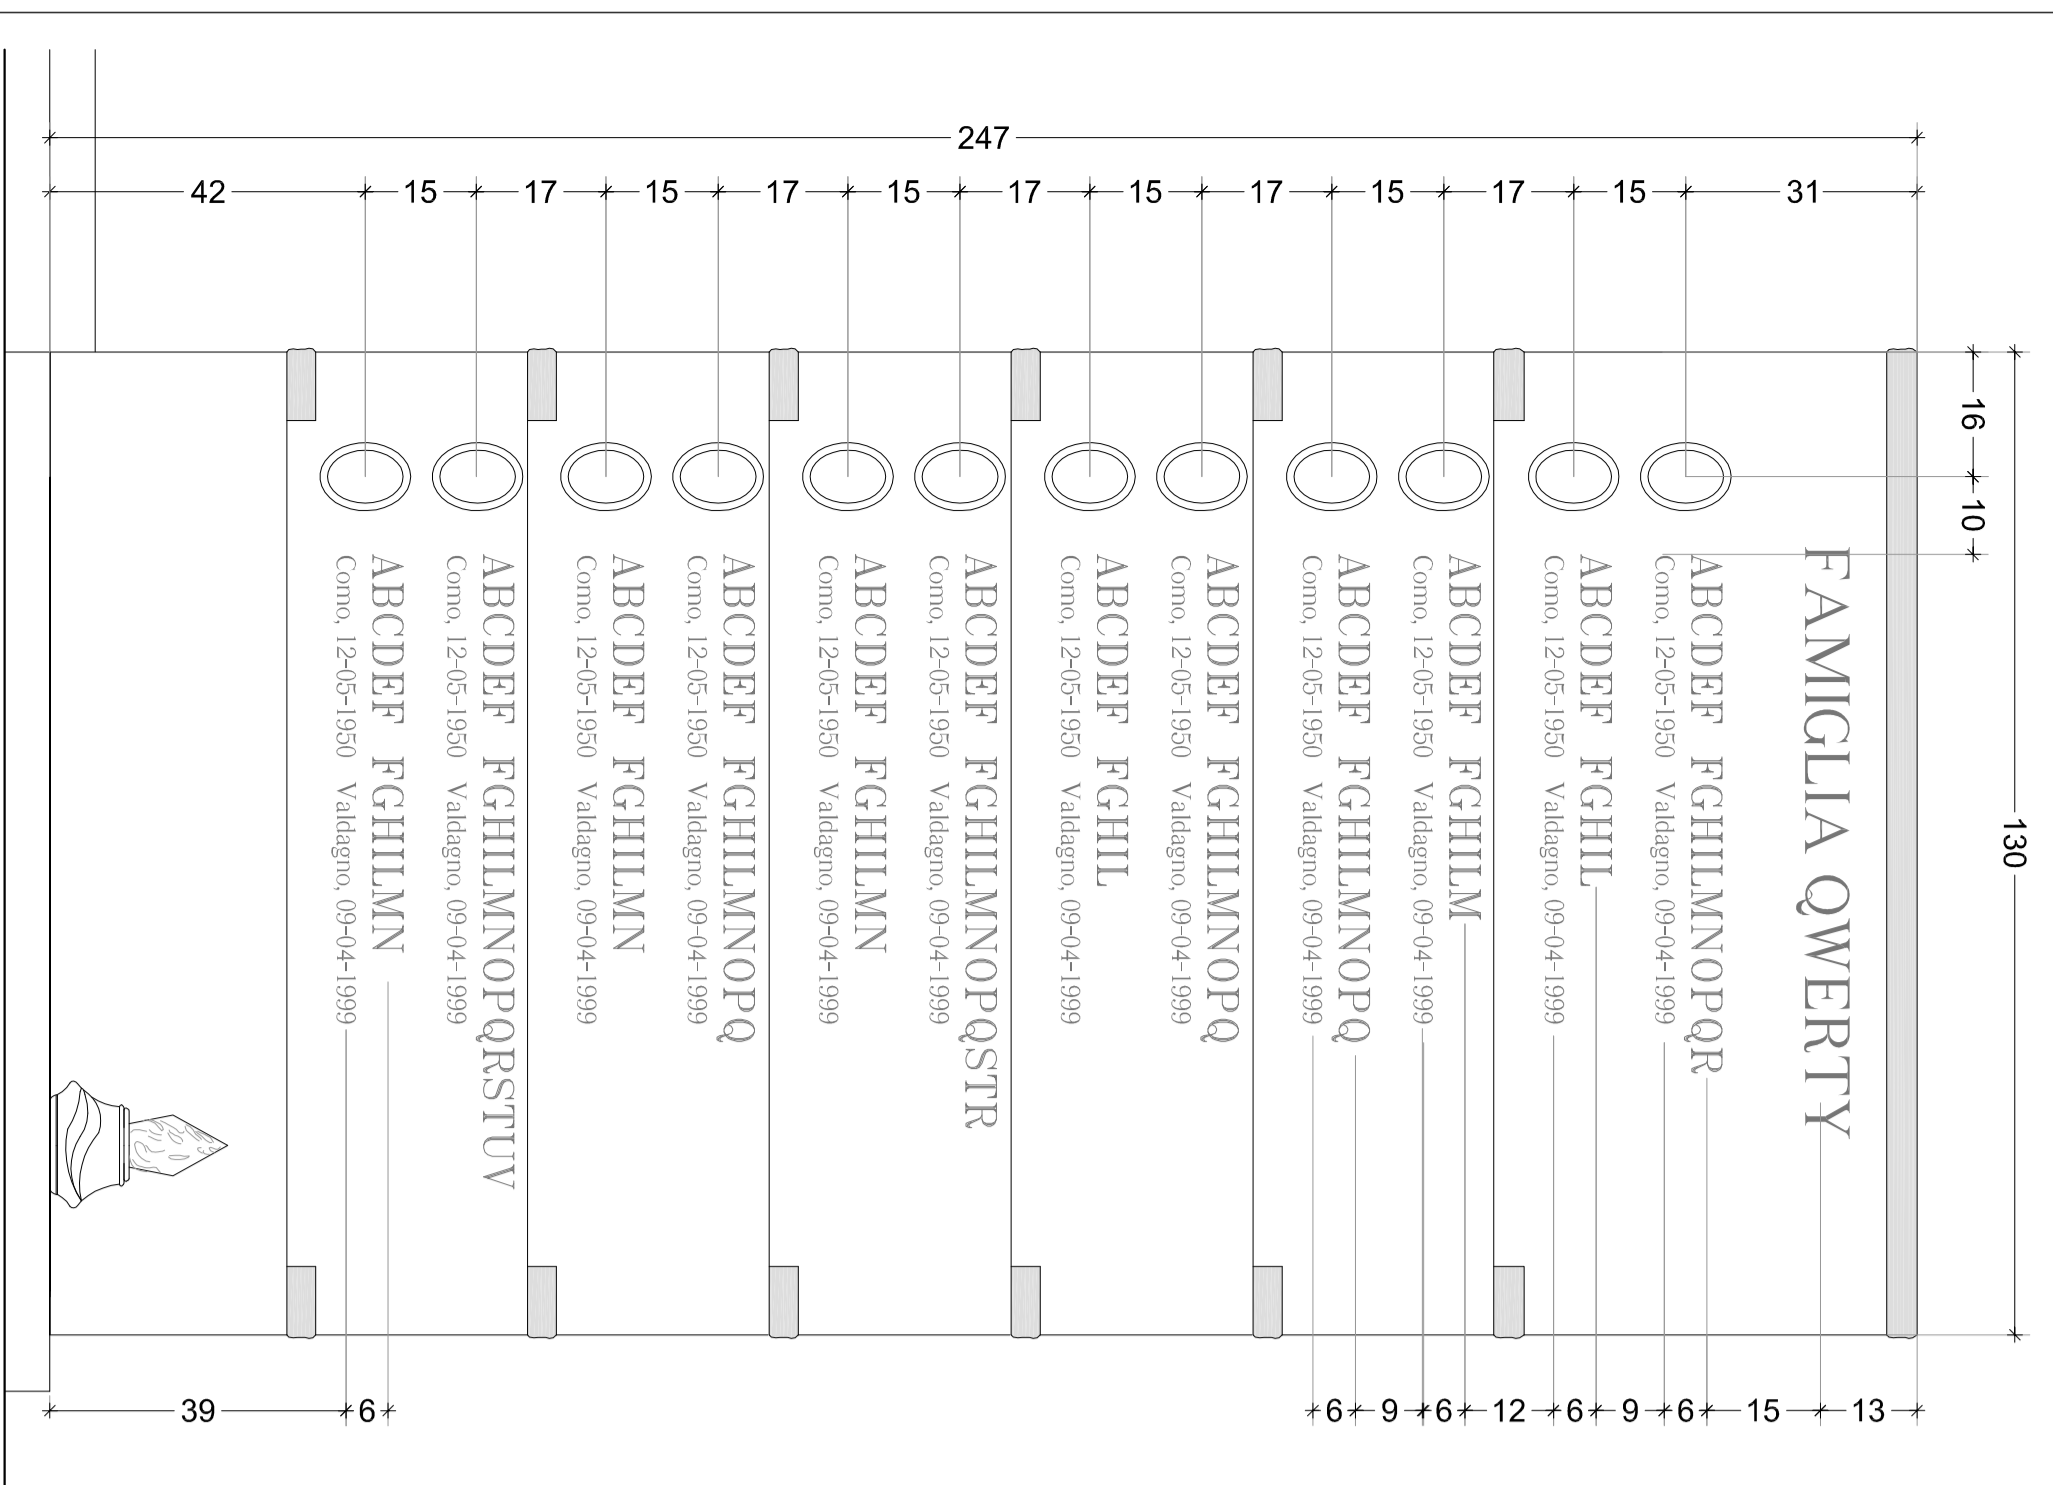


ABCDEF GHI ILMNOP *1234567890

TIPOLOGIA FONT: ROMANO
FINITURE FONT: SPAZZOLATO
o VERDE POMPEIANO

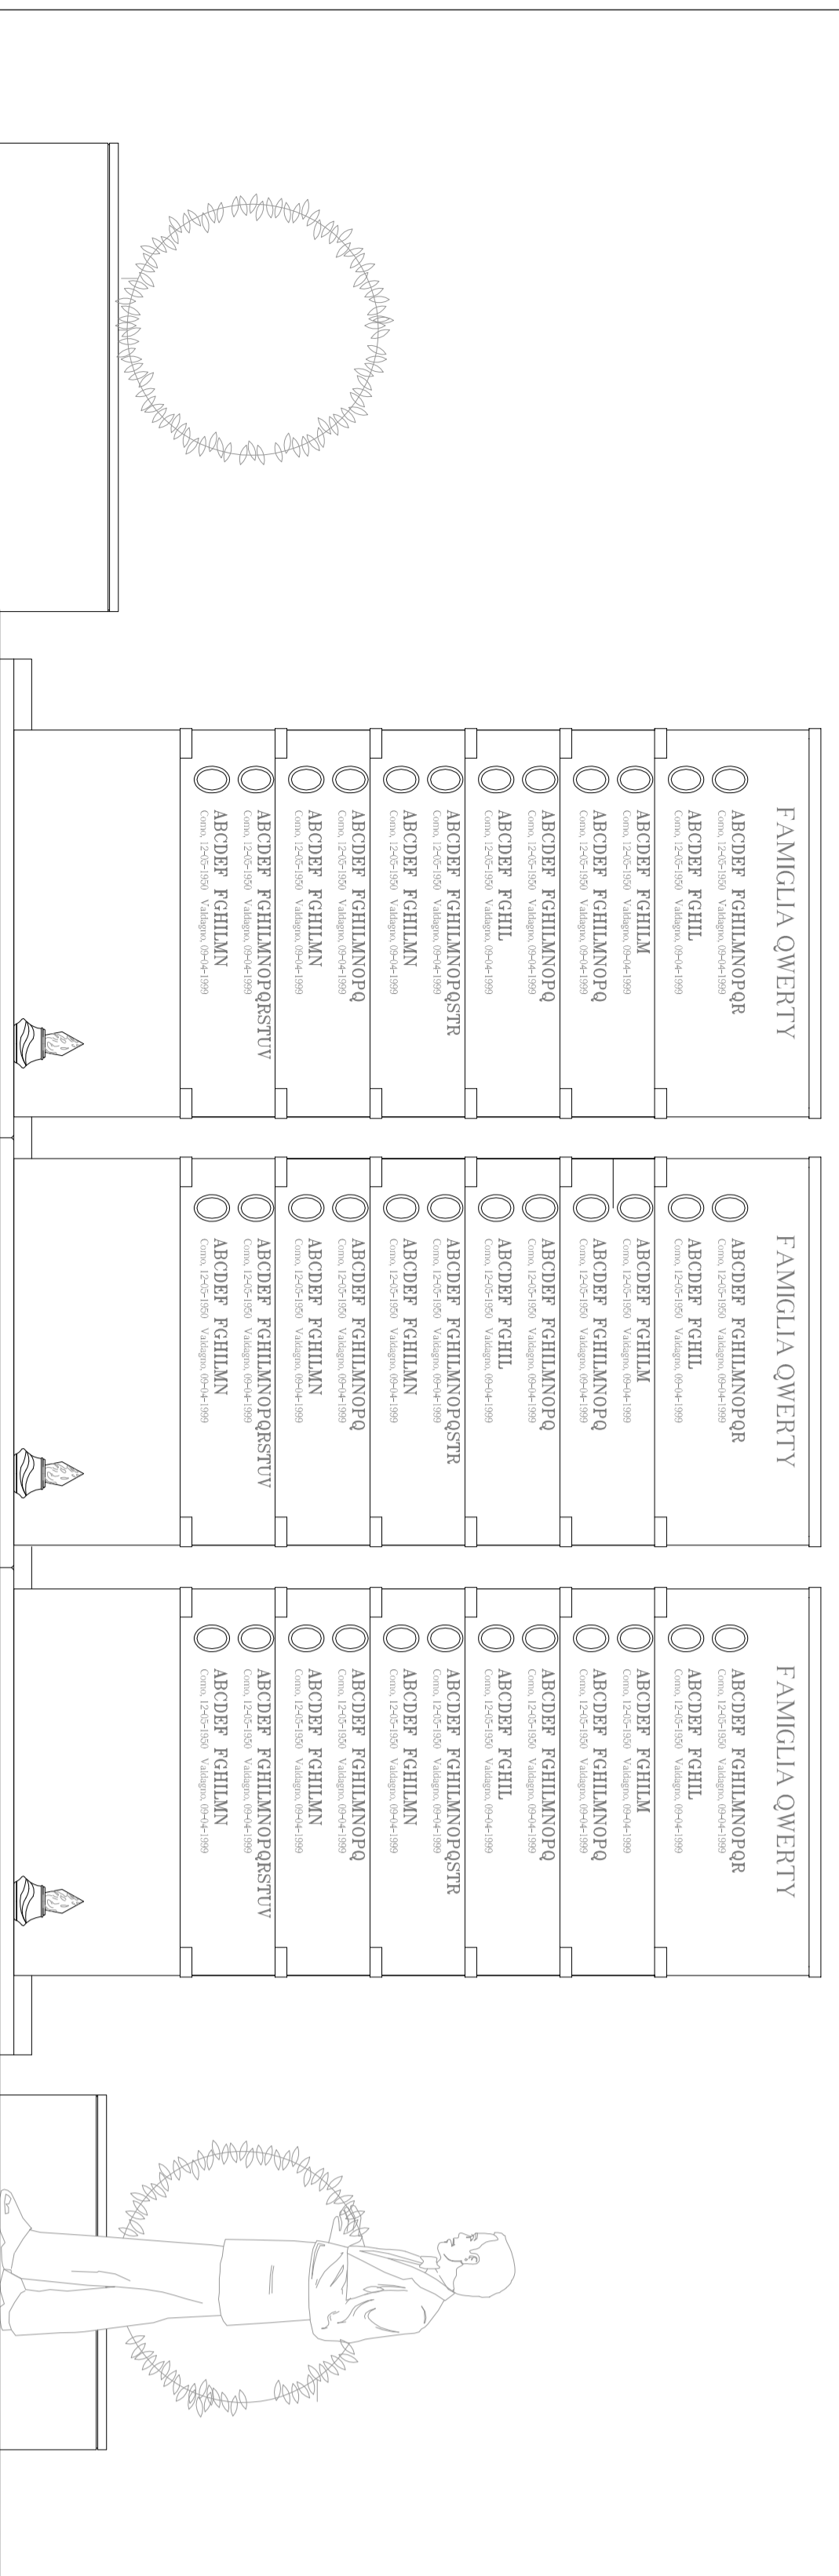

DIMENSIONI FONT: FAMIGLIA QWERTY

H CM 6


COMUNE DI VALDAGNO

PROVINCIA DI VICENZA


ARCODEF EGHILMN
CARO. 12-05-1950 VALDAGNO. 02-01-1999

LETTERE H CM 2,5
NUMERI H CM 2,5

TIPO DI PORTAFOTO
FINITURE: SPAZZOLATO
o VERDE POMPEIANO
DIMENSIONI: 3x12

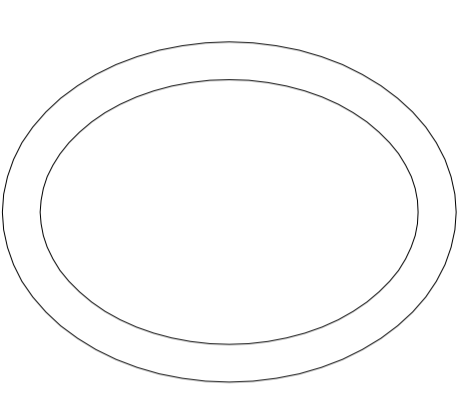

PROGETTO ESECUTIVO

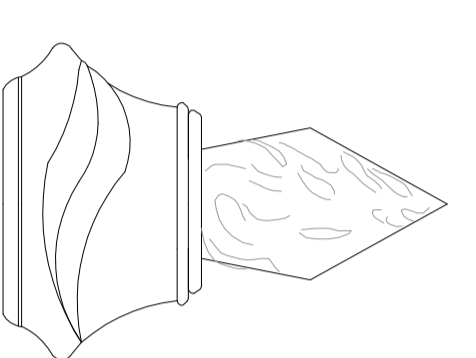

MODELLO LAMPADA A TERRA
FINITURA: VERDE POMPEIANO

DATA	TITOLO	SCALA	TAVOLA
27-11-2014	ARREDI FUNEBRI	1:20	15 ES

Il committente

Il progettista