


**LEGENDA:**





Contrada Priara Novella

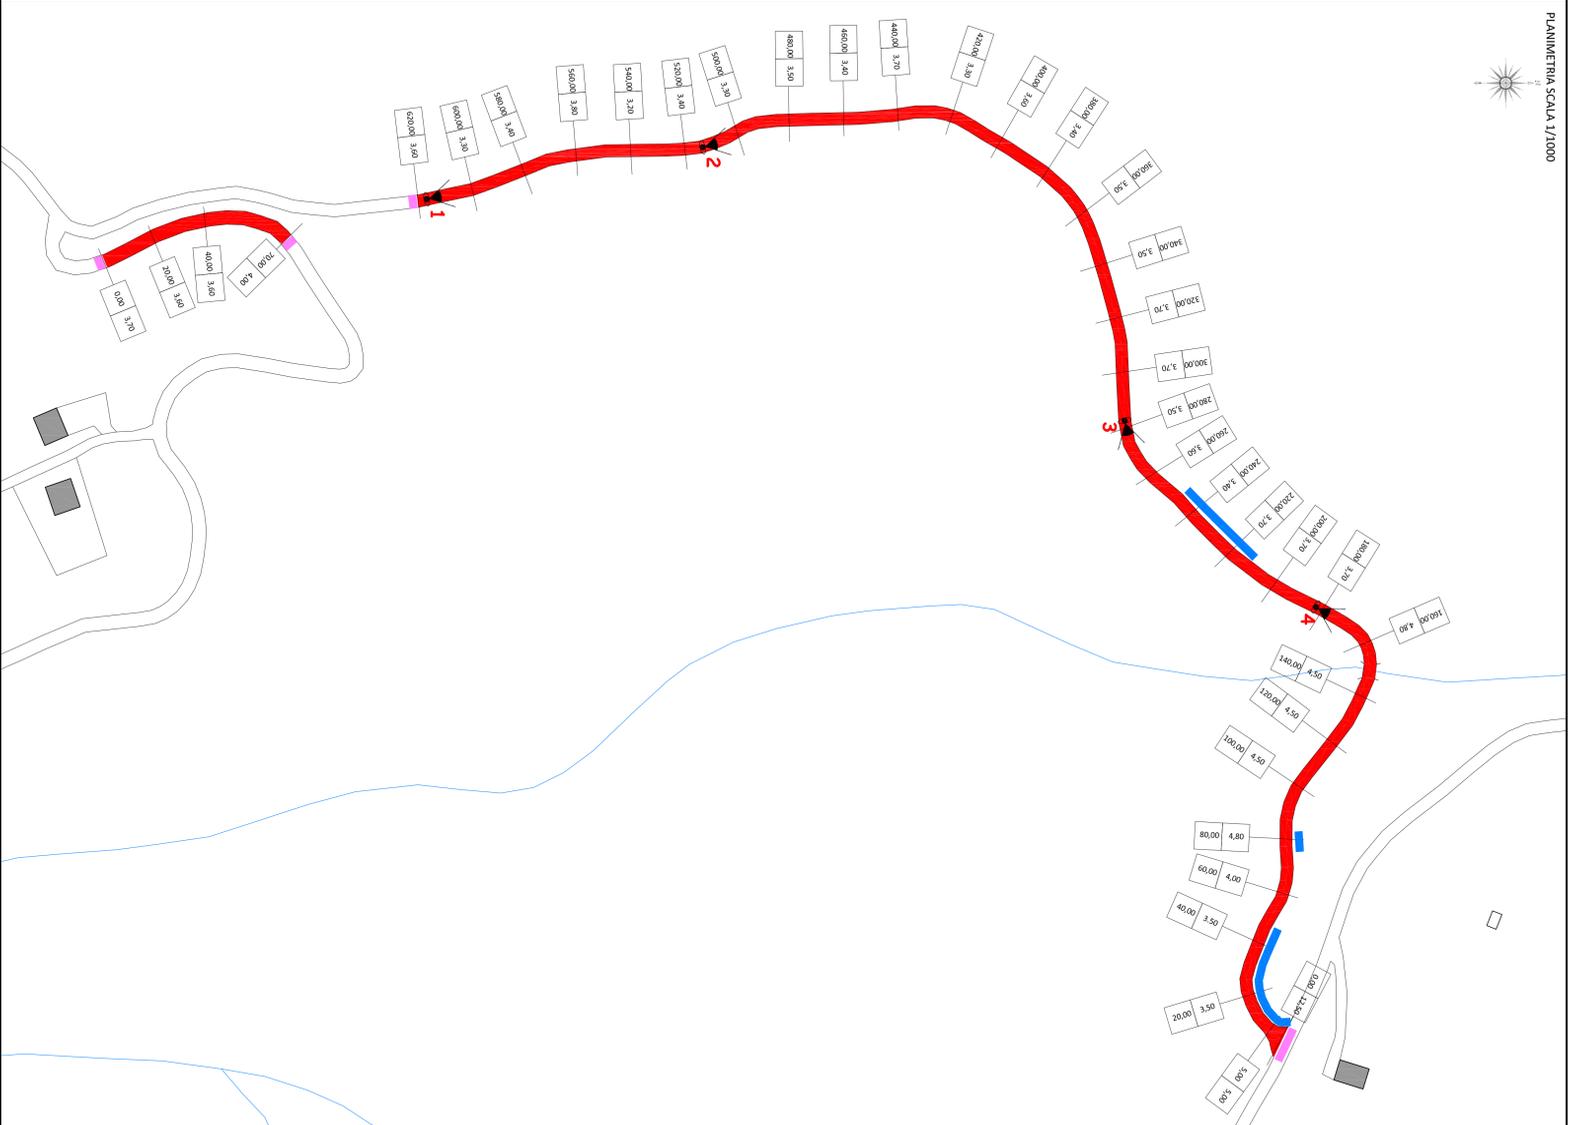

**LEGENDA:**


da Contrada Priara Novella a bivio Contrada Chele

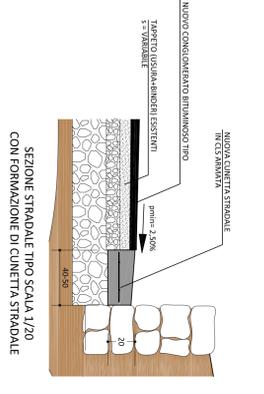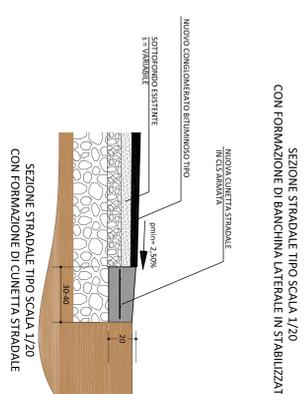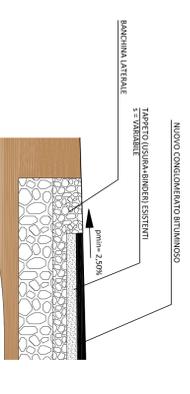

*Opere di Bimaturatura*  
Anno 2012

**PROGETTO ESECUTIVO**

**PLANIMETRIE INTERVENTO 4**  
(C.da Priara Novella, da C.da Novella a bivio C.da Chele)

Progettista: Ing. Mantese Sandra  
Collaboratori: geom. Peruzzo Sergio

Data: Aprile 2015

Tavola

8